


14015048

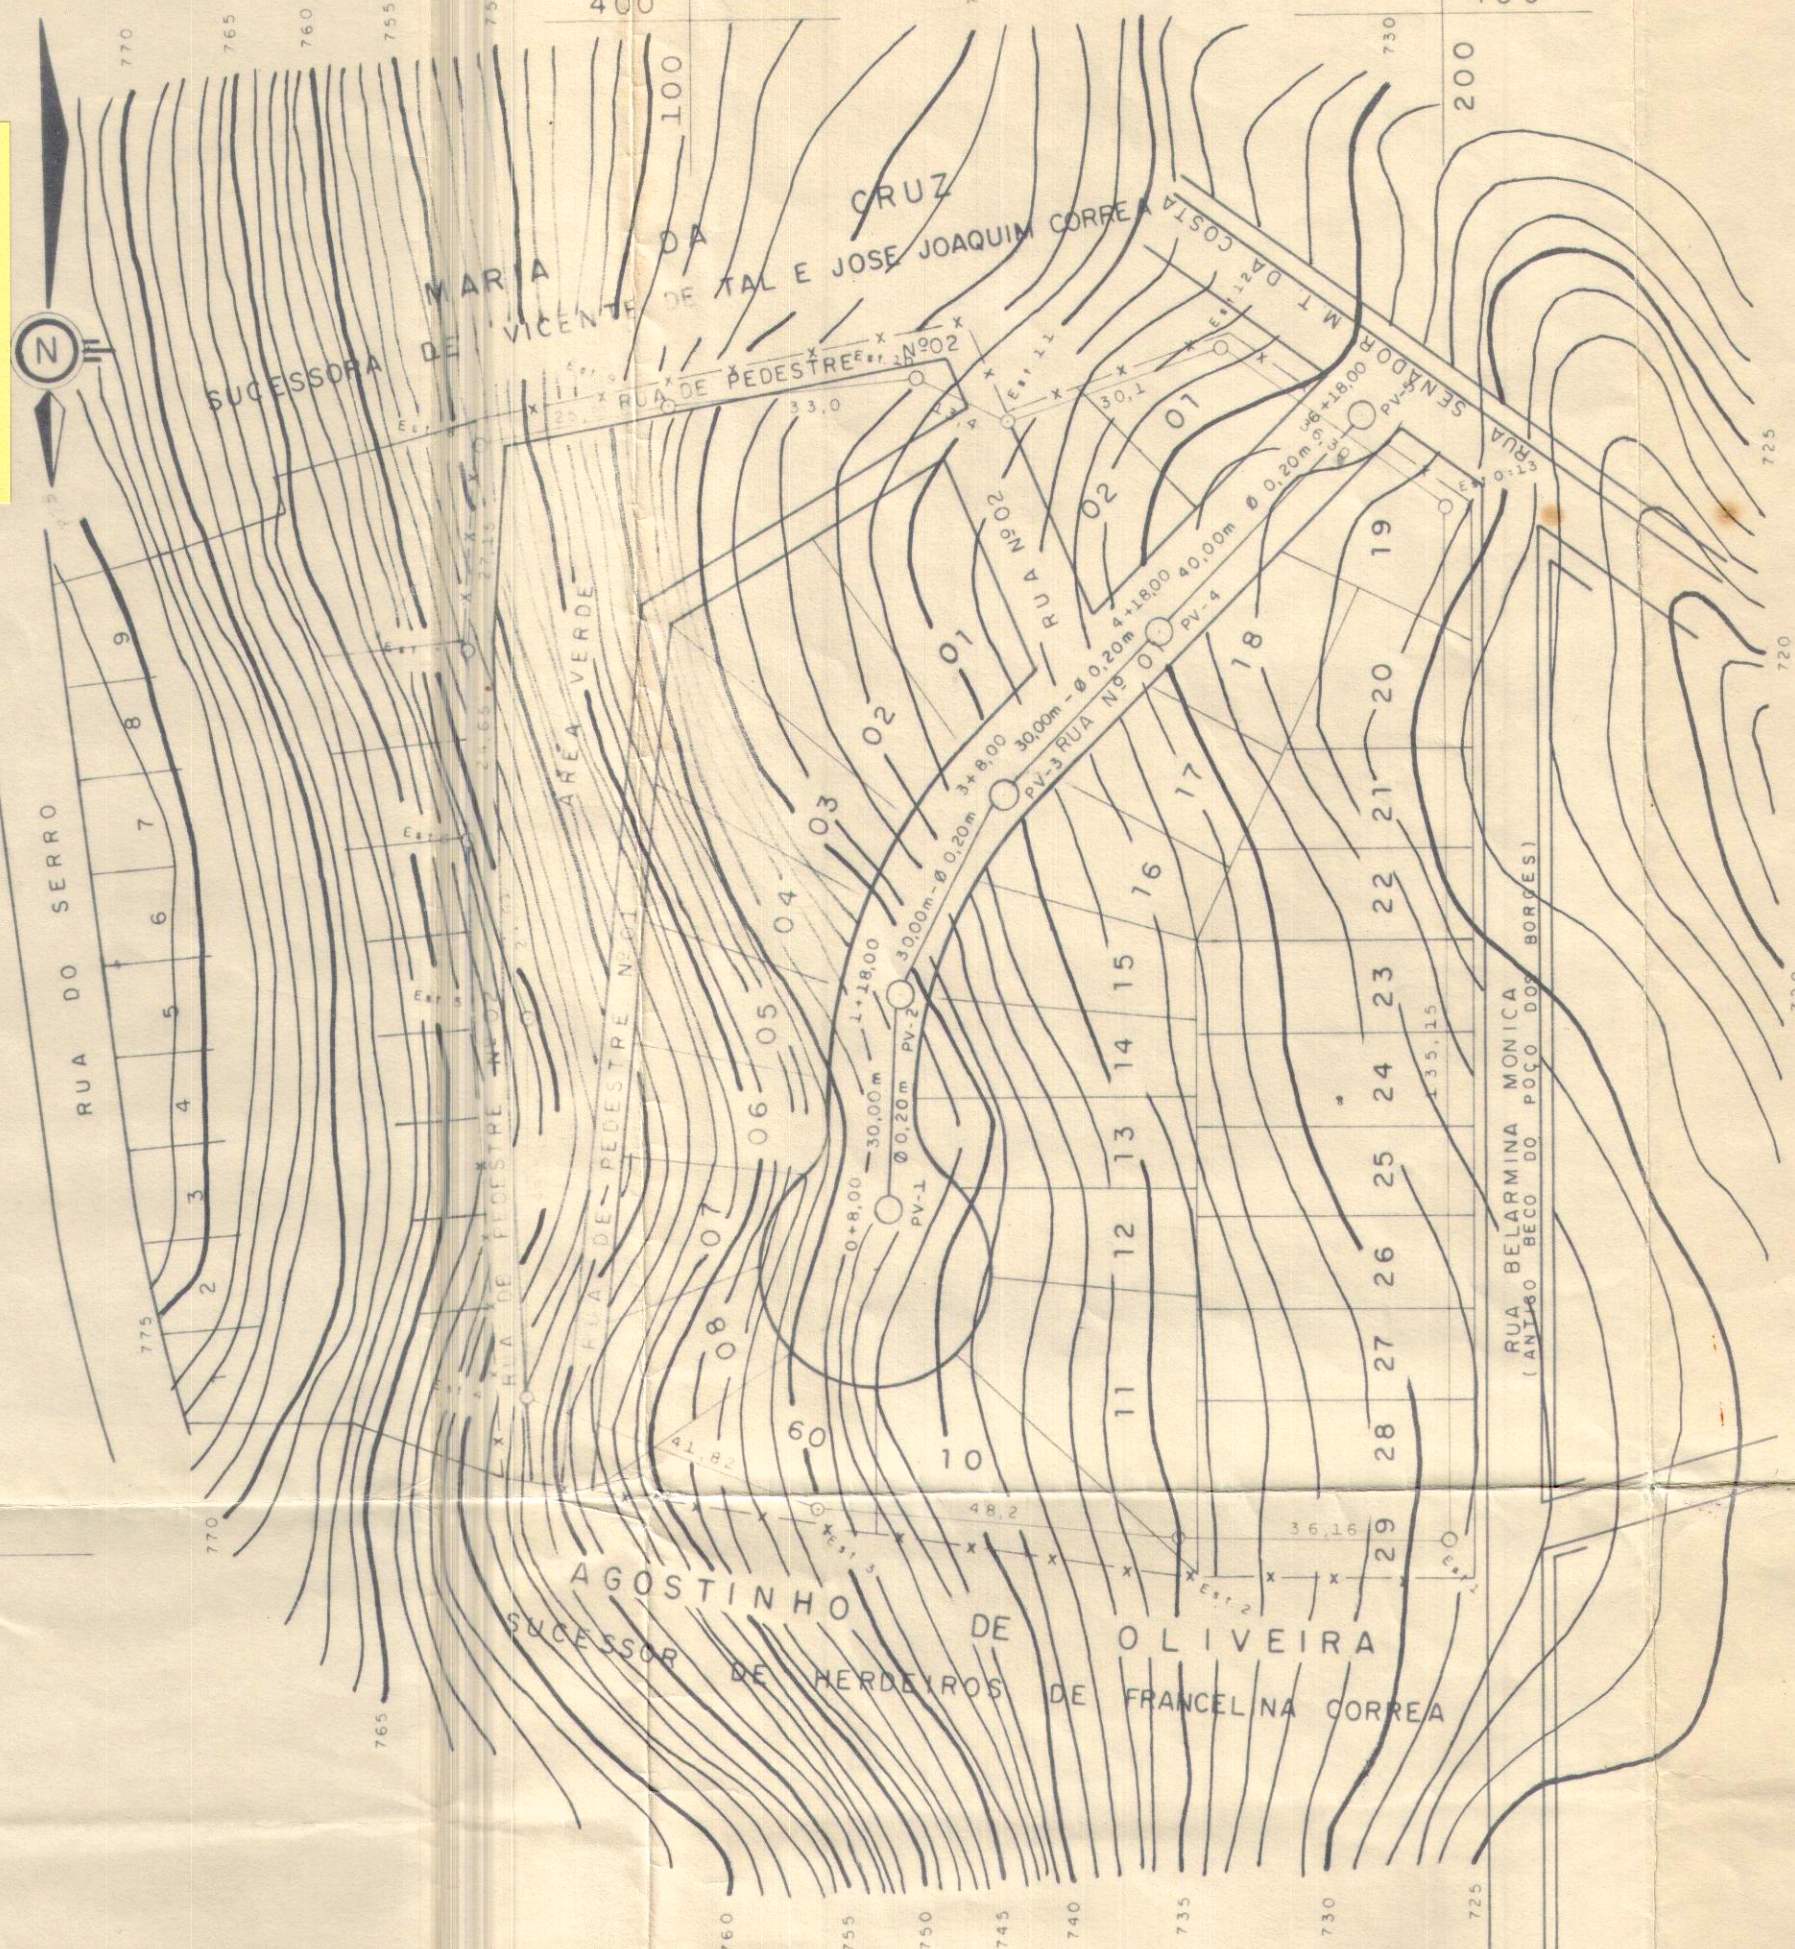

14015048
RUA DO SERRO

Eslo

APROVADO

URBANIZA-CONSULTORIA E PROJETOS LTDA
AV. AFONSO PENA, 3.924 - S. 313

R.T. *ELTON BERNARDES DE OLIVEIRA*
ELTON BERNARDES DE OLIVEIRA - CREA 11684/0 - 4ª REGIÃO

PROPRIETARIO
JOSE ZITO MARQUES DE AVELAR
JOSE ZITO MARQUES DE AVELAR

SUB-DIVISÃO DE ÁREA DE 21.228,67m²

SANTA LUZIA - MINAS GERAIS

PLANTA GERAL

ESCALA
1:1000

DATA
MARÇO/87

BH10 / 1987