


ANEXO I - MAPA DE ESTRUTURAÇÃO TERRITORIAL PLANO DIRETOR DO MUNICÍPIO DE SANTA LUZIA

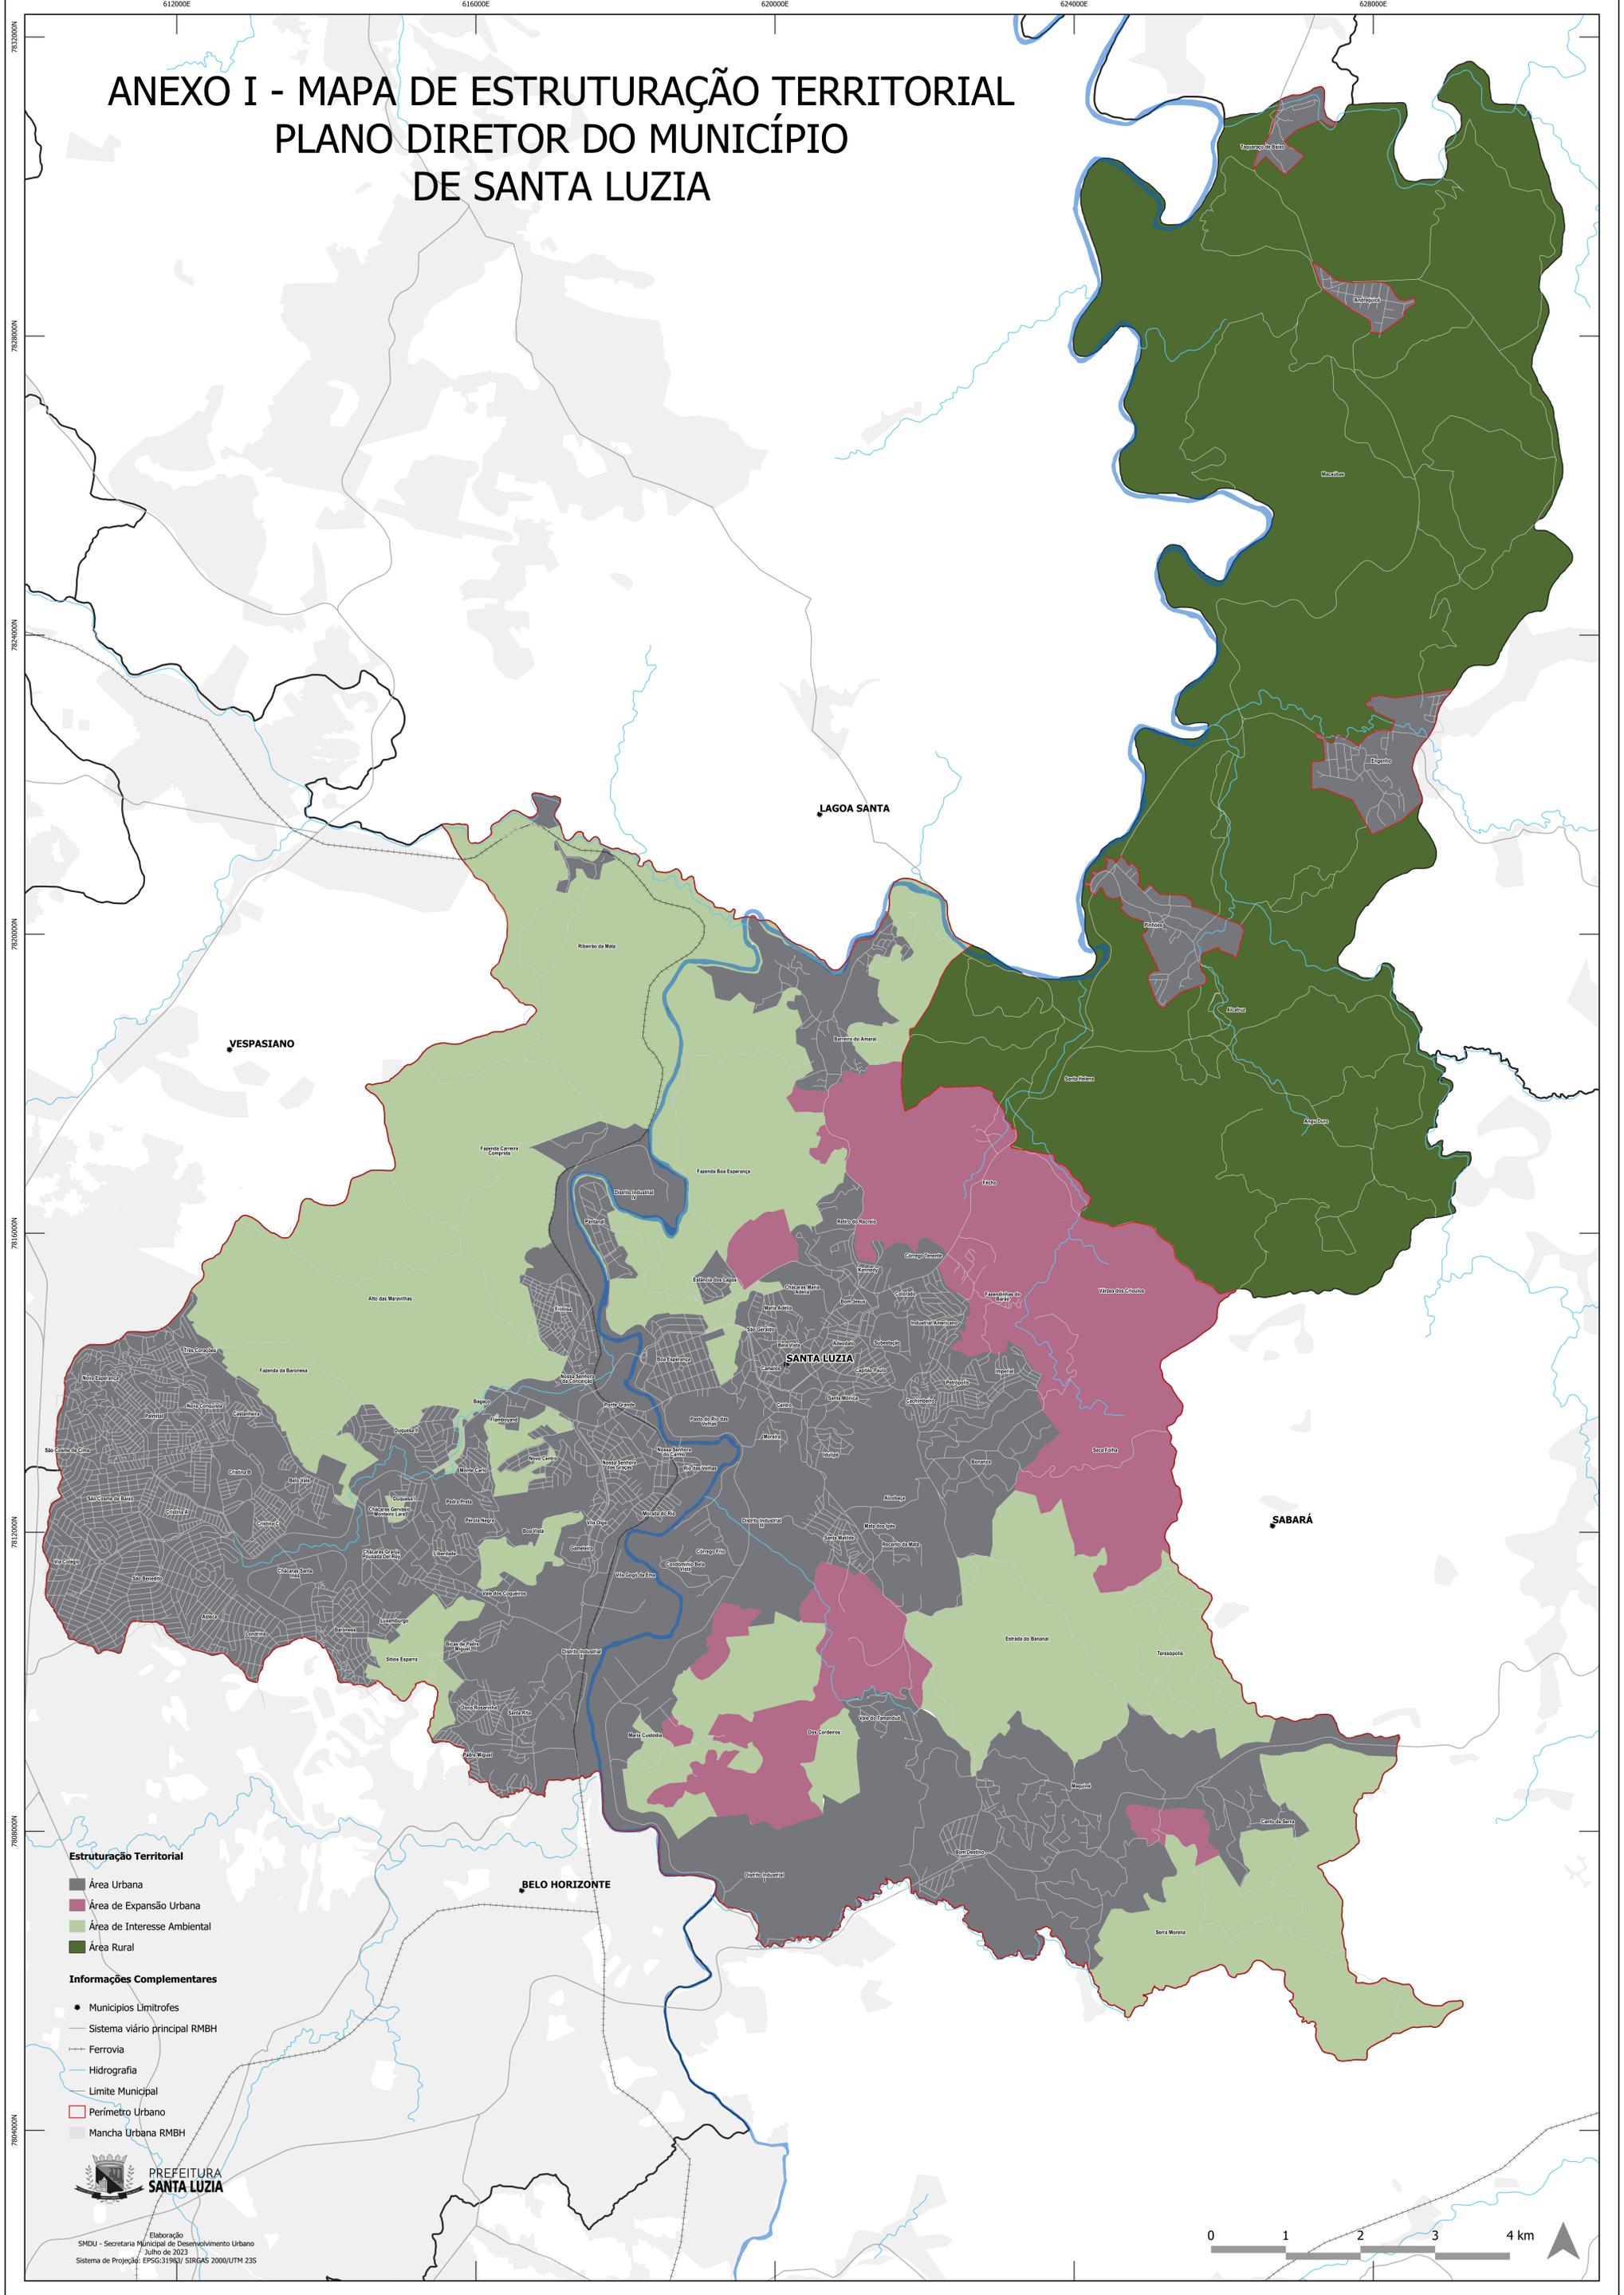

Estruturação Territorial

- Área Urbana
- Área de Expansão Urbana
- Área de Interesse Ambiental
- Área Rural

Informações Complementares

- Municípios Limitrofes
- Sistema viário principal RMBH
- Ferrovia
- Hidrografia
- Limite Municipal
- Perímetro Urbano
- Mancha Urbana RMBH



Elaboração
SMDU - Secretaria Municipal de Desenvolvimento Urbano
7 de Julho de 2023
Sistema de Projeção: EPSG:31983/ SIRGAS 2000/UTM 23S

