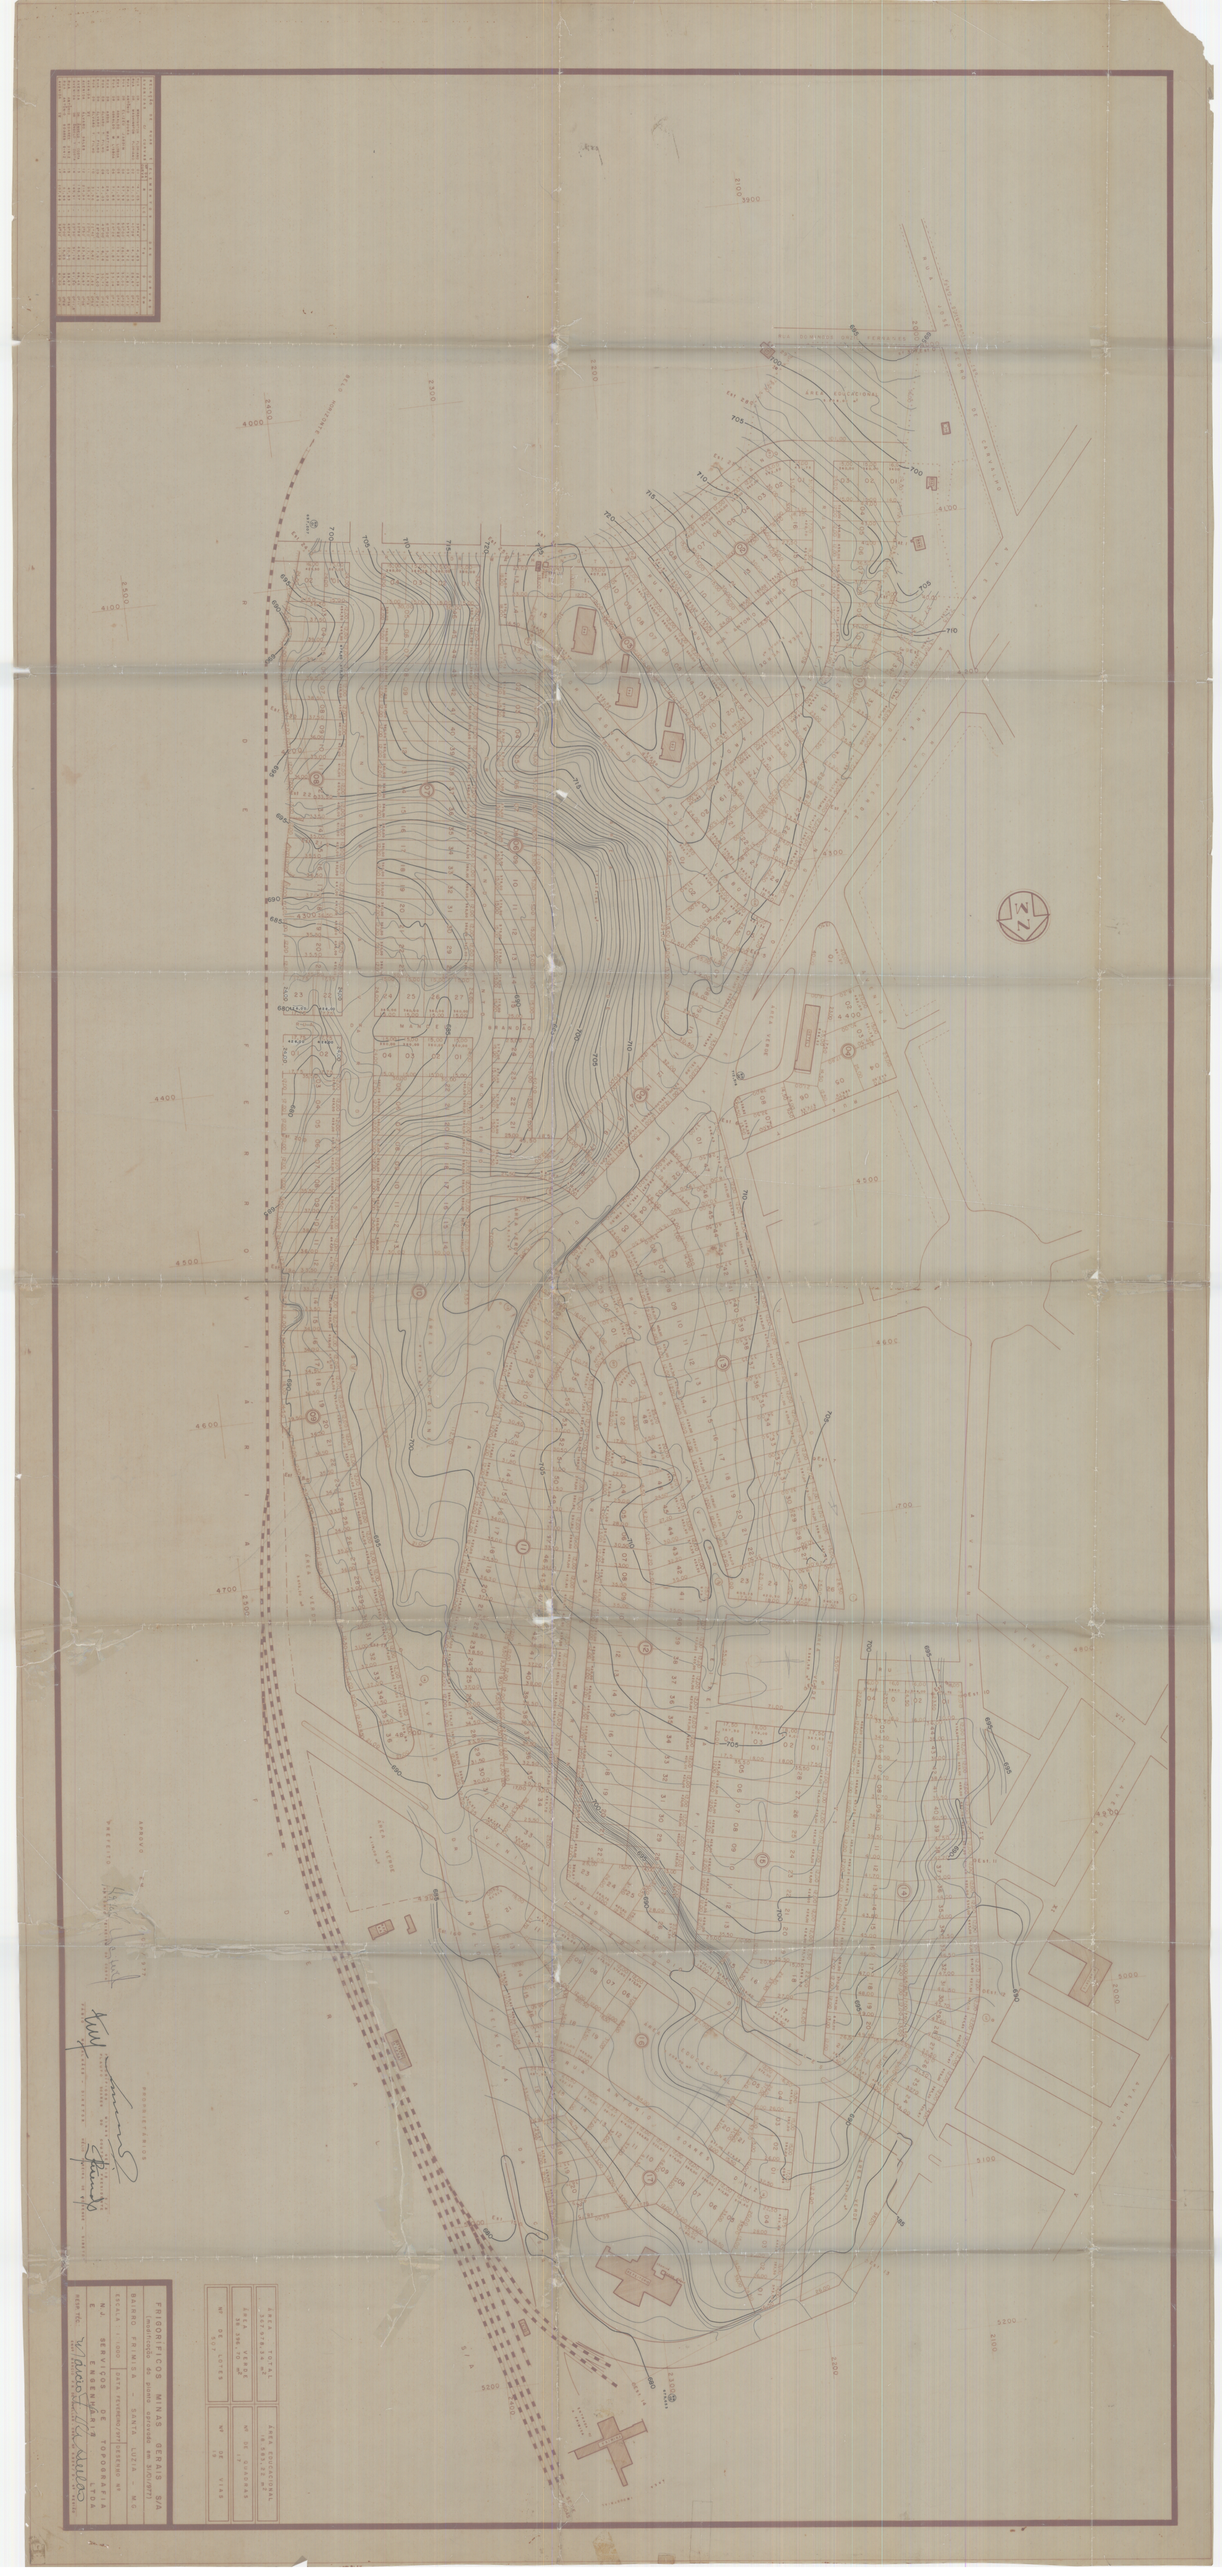

RUA DOMINGOS ORZIL FERNANDES
RUA JOSÉ PEDRO DE CARVALHO
ÁREA EDUCACIONAL 5.208,00 m²
RUA DR. EDUARDO ALVES
RUA ANTÔNIO MOURA
RUA DR. AGNALDO M. LISBOA
RUA DR. ELIZEU JARDIM
ÁREA VERDE
AVENIDA
RUA
REDE FERROVIÁRIA
BELO HORIZONTE
RUA ANTÔNIO SOARES DINIZ
ÁREA EDUCACIONAL
REFEITÓRIO
FRIMISA
S/A
Est
695
700
705
710
715
720
725
685
690
680
01
02
03
04
05
06
07
08
09
10
11
12
13
14
15
16
17
4000
4100
4200
4300
4400
4500
4600
4700
4800
4900
5000
5100
5200
2000
2100
2200
2300
2400
2500

RELAÇÃO DE RUAS E AVENIDAS C/ CURVAS	ELEMENTOS DAS CURVAS						
	Nº DA CURVA	R	LC	AC	Tg	D	Dm
RUA DR. WASHINGTON FLORIANO	01	41,03	-	39°44'	14,83	28,38	0°42'
RUA DR. WASHINGTON FLORIANO	02	41,03	-	40°08'	14,99	28,67	0°42'
RUA ANTÔNIO MOURA	03	24,05	-	39°52'	8,72	16,61	0°72'
RUA DR. ELIZEU JARDIM	04	57,59	-	50°00'	26,85	50,00	0°30'
RUA DR. AGNALDO M. LISBOA	05	41,03	-	50°22'	19,29	35,98	0°42'
RUA DR AGNALDO M. LISBOA	06	71,85	-	26°26'	16,87	33,04	0°24'
RUA DR. ASSIS MARTINS	07	24,05	-	67°00'	15,92	27,92	0°72'
RUA DR. ÁLVARO T. FILHO	08	41,03	-	43°00'	16,16	30,71	0°42'
RUA DR. ÁLVARO T. FILHO	09	71,85	-	28°00'	17,91	35,00	0°24'
RUA DR. ÁLVARO T. FILHO	10	31,96	-	22°42'	6,42	12,62	0°54'
AVENIDA VI	11	95,67	-	20°20'	17,16	33,89	0°18'
AVENIDA ÁLVARO SALES	12	214,94	-	12°30'	23,54	46,87	0°08'
AVENIDA DR. ÂNGELO T. COSTA	13	156,37	-	32°26'	45,48	88,45	0°11'
AVENIDA DR. ÂNGELO T. COSTA	14	149,91	-	23°30'	31,18	61,30	0°11,5'
RUA ANTÔNIO SOARES DINIZ	15	47,83	-	46°24'	20,50	38,67	0°36'
RUA ANTÔNIO SOARES DINIZ	16	61,66	-	29°00'	15,95	33,46	0°26'
AVENIDA IV	17	107,58	-	32°32'	31,39	61,00	0°16'

ÁREA TOTAL 367.978,34 m²	ÁREA EDUCACIONAL 18.583,22 m²
ÁREA VERDE 38.396,70 m²	Nº DE QUADRAS 17
Nº DE LOTES 507	Nº DE VIAS 19

APROVO EM [illegible]1 / 02 / 977

PREFEITO

ANTÔNIO TEIXEIRA DA COSTA

PROPRIETÁRIOS

FRIGORÍFICOS MINAS GERAIS S/A
PLAUTO SOARES DO COUTO - PRESIDENTE

FÁBIO MAGALHÃES - DIRETOR

HÉLIO PEREIRA DE RESENDE - DIRETOR

FRIGORÍFICOS MINAS GERAIS S/A

(modificação da planta aprovada em 31/01/977)

BAIRRO FRIMISA - SANTA LUZIA - M.G.

ESCALA : 1:1.000	DATA FEVEREIRO/977	DESENHO Nº

N.J. SERVIÇOS DE TOPOGRAFIA
E ENGENHARIA LTDA

RESP. TÉC.: Márcio F. R. de Avellar
ENGº MÁRCIO F.R. DE AVELLAR - CREA Nº 6.924/D - 4ª REGIÃO