

VILA APARECIDA DO ROZARIO: DIST. SANTA LUZIA
PROPRIETARIO: RAIMUNDO S. ROCHA E OUTROS
ESC. 1: 500 — 1a SÍCIO
RESPONSÁVEL TÉCNICO

RUA SANTA RITA 38.00

30.00 14.00

CREA 2138/D 4a Região

Picardinho Augusto de Almeida Filho

Raimundo Salazar da Rocha
Proprietário


QUADRA	MTS?
2	19.07.20
3	9.06.00
1	5.40.00
SOMA	25.93.70
RUAS	6.68.00
TOTAL	32.65.70

Aparecida
Santa Maria 2a - 5a 19.12.12
Proprietário



RUA FRANCISCO ROCHA 30.00

31.00

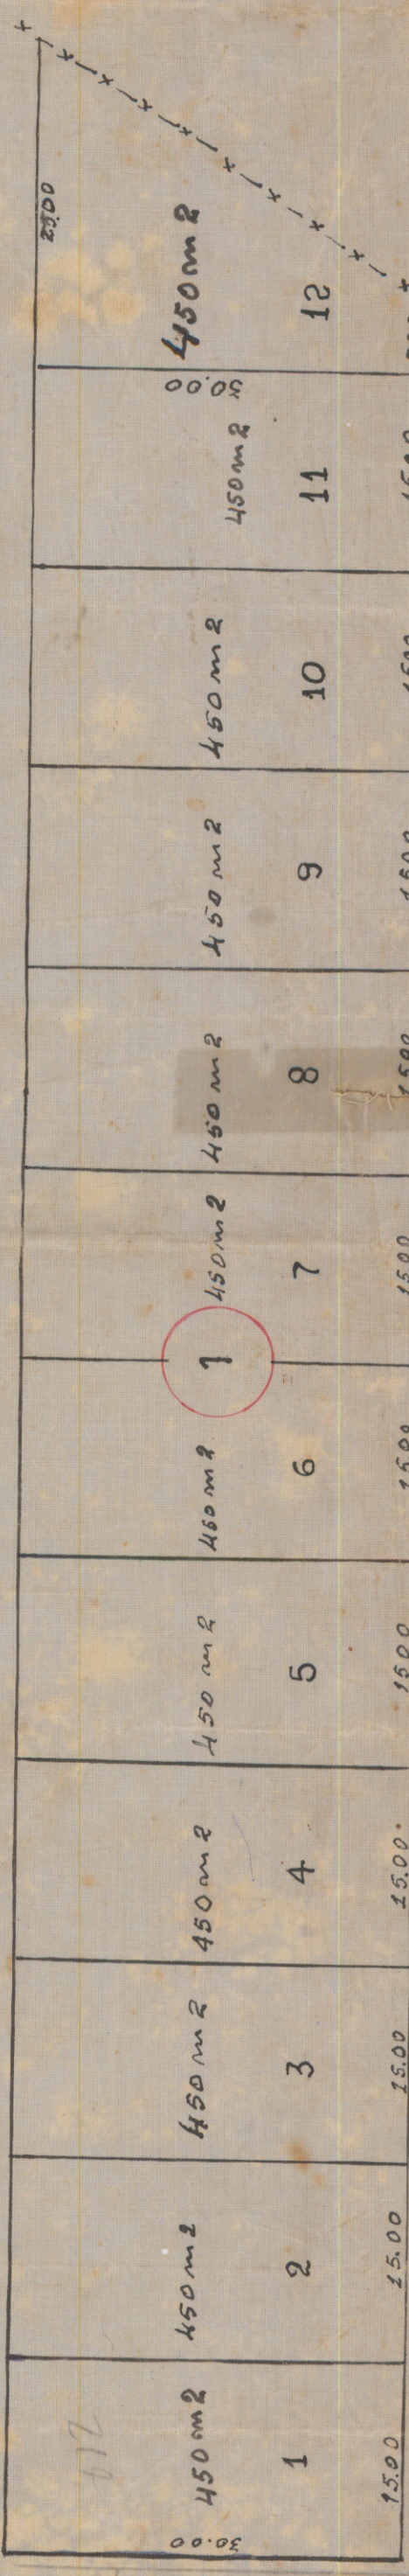

RUA MARIA 30.00

31.00