


— APROVO —
SANTA LUZIN, 31 / Agosto / 2001
Colin
PRESIDENTE MUNICIPAL

APPROVED
SAINT LUZIA, OZ. / 12004
12/2004
C. L.

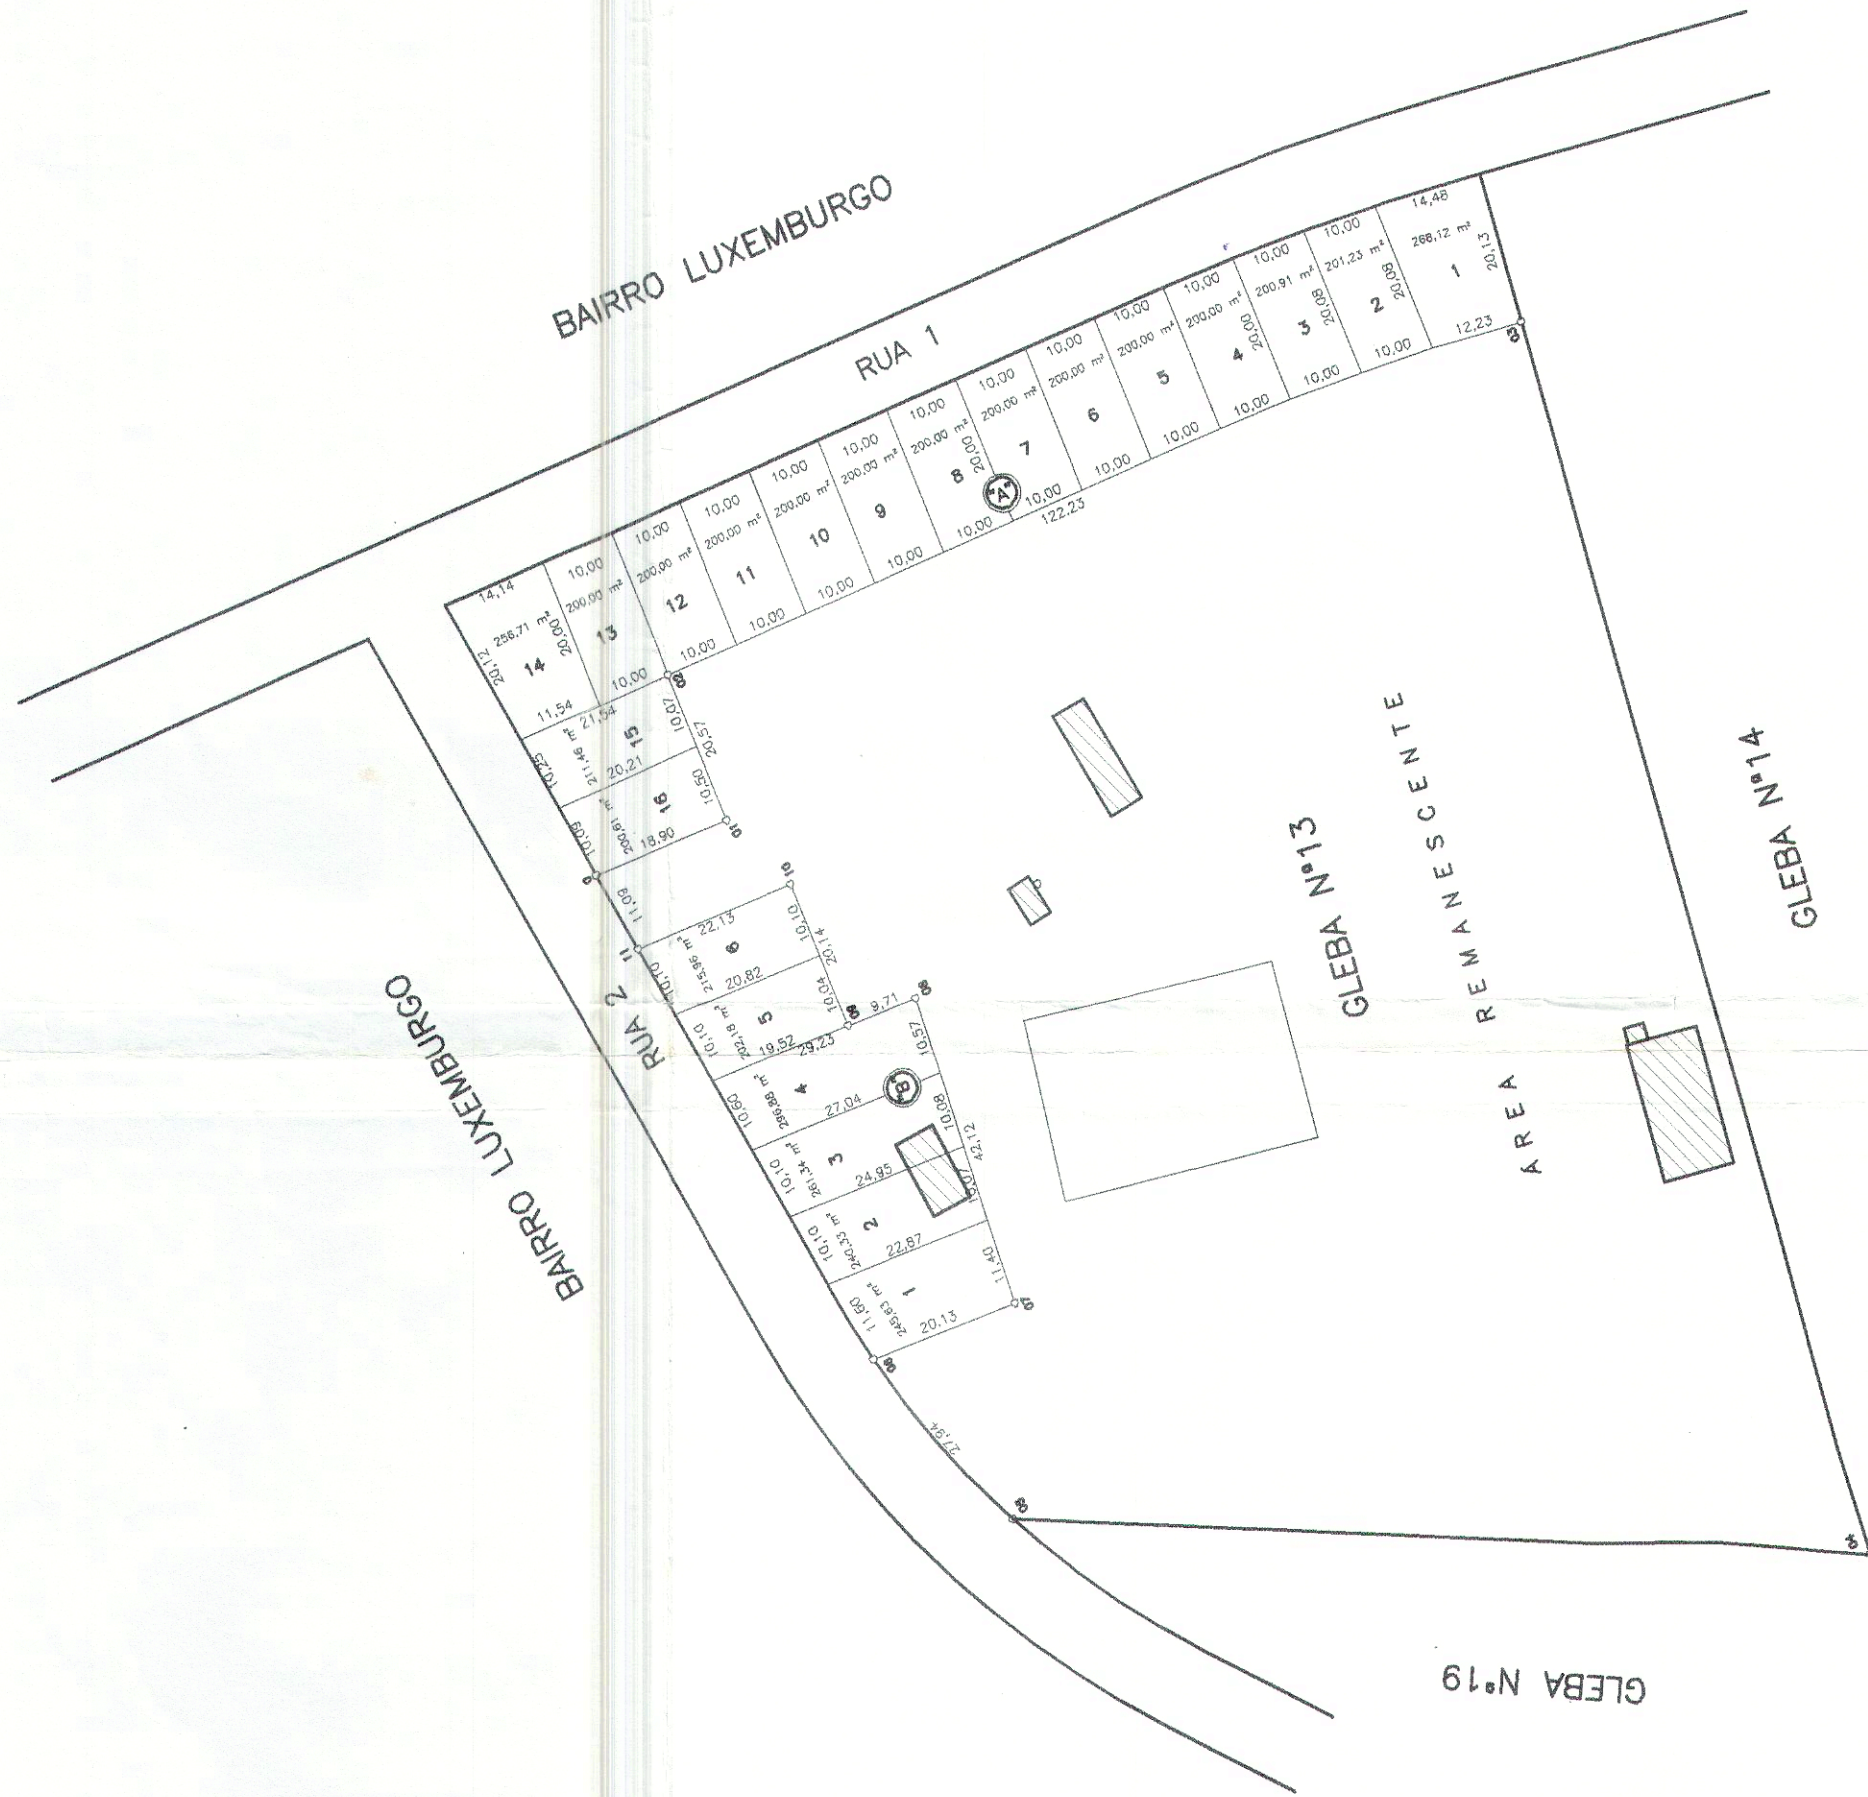

QUADRA "A"	QUADRA "B"
RESUMO	RESUMO
LOTE Nº01 – 268,12 m ²	LOTE Nº01 – 245,63 m ²
LOTE Nº02 – 201,23 m ²	LOTE Nº02 – 240,33 m ²
LOTE Nº03 – 200,91 m ²	LOTE Nº03 – 261,34 m ²
LOTE Nº04 – 200,00 m ²	LOTE Nº04 – 236,88 m ²
LOTE Nº05 – 200,00 m ²	LOTE Nº05 – 202,18 m ²
LOTE Nº06 – 200,00 m ²	LOTE Nº06 – 215,96 m ²
LOTE Nº07 – 200,00 m ²	LOTE Nº07 – 1.482,92 m ²
LOTE Nº08 – 200,00 m ²	
LOTE Nº09 – 200,00 m ²	ÁREA REMANESCENTE
LOTE Nº10 – 200,00 m ²	
LOTE Nº11 – 200,00 m ²	17.505,14 m ²
LOTE Nº12 – 200,00 m ²	
LOTE Nº13 – 200,00 m ²	ÁREA TOTAL
LOTE Nº14 – 256,71 m ²	
LOTE Nº15 – 211,46 m ²	22.306,50 m ²
LOTE Nº16 – 200,61 m ²	
TOTAL – 3.339,04 m ²	

APPROVED
DATE 12/18/2007
BY [Signature]
PROJECT MANAGER

SEPLAN-MG

do do Planejamento e Coordenação
 1 - SEPLAN/MG
 URBANA DA R.M.B.H.
 MEMBRAMENTO
 ANUÊNCIA PRÉVIA
 015/01
 Lei nº 67 66/79 e Deliberação da
 Conselho municipal para fins de
 21/11/2001
 Raimundo Vale
 RAIMUNDO VALE
 Assessor de Planejamento Urbano

QUADRO RESUMO		Responsável Técnico
ÁREA DE LOTES	4.801,36m ²	21,52%
* ÁREA DE VIAS		
* ÁREA INSTITUCIONAL		
* ÁREA VERDE		
ÁREA PARCELADA	17.505,14m ²	78,48%
ÁREA REMANESCENTE	22.306,50m ²	100,00%
ÁREA TOTAL		
(*) PASSAGEM PARA O DOMÍNIO PÚBLICO NO ATO DA APROVAÇÃO		
Nº DE QUADRAS	02	
Nº DE LOTES	22	

PROPRIETÁRIO:		Rev. A:
PROJETO:	JERÔNIMO DOMINGOS DA SILVA	DATA: 05/11/00
		Arquivo:
	RT: Eng.º GERSON VINICIUS SOARES SANTOS-CREA-54.959/D	

ORIGEM

PROJETO DE DESMEMBRAMENTO DA GLEBA N° 13, COM 22.306,50 m2 DO SÍTIO ESPARRA, PARTE DA FAZENDA BARONEZA, EM SANTA LUZIA—MG.

DIRETOR	 Gileno Ednanda Teixeira	PREFEITO MUNICIPAL
SECRETÁRIO	DIRETOR DEPT.º DE PARC. DO SOLO Secretaria Municipal de Viacão e Obras Públicas	DECRETO DE APROVAÇÃO

SÍTIO ESPARRA SANTA LUZIA - MG	ESCALA: 1:1.000	FOLHA: 01/01
-----------------------------------	--------------------	-----------------