

FRIGORÍFICOS MINAS GERAIS S/A
BAIRRO CREIPEIRA COMPRIDA - SANTA LUZIA/MG

ALTERAÇÕES NA ÁREA EDUCACIONAL ANEXA
À QUADRA Nº 10 E NA QUADRA Nº 09,
DEVIDO A IMPLANTAÇÃO DA PASSAGEM
SUPERIOR À REFEIA E ACESSO AO DI-4

ESCALA = 1:1.000 DATA: NOVEMBRO/990



DIRETOR DO DPOS

APPROVO

SANTA LUZIA, 29 de 1991

P/ PREFEITO MUNICIPAL - DECRETO 754/99

DIRETOR DO DPOS

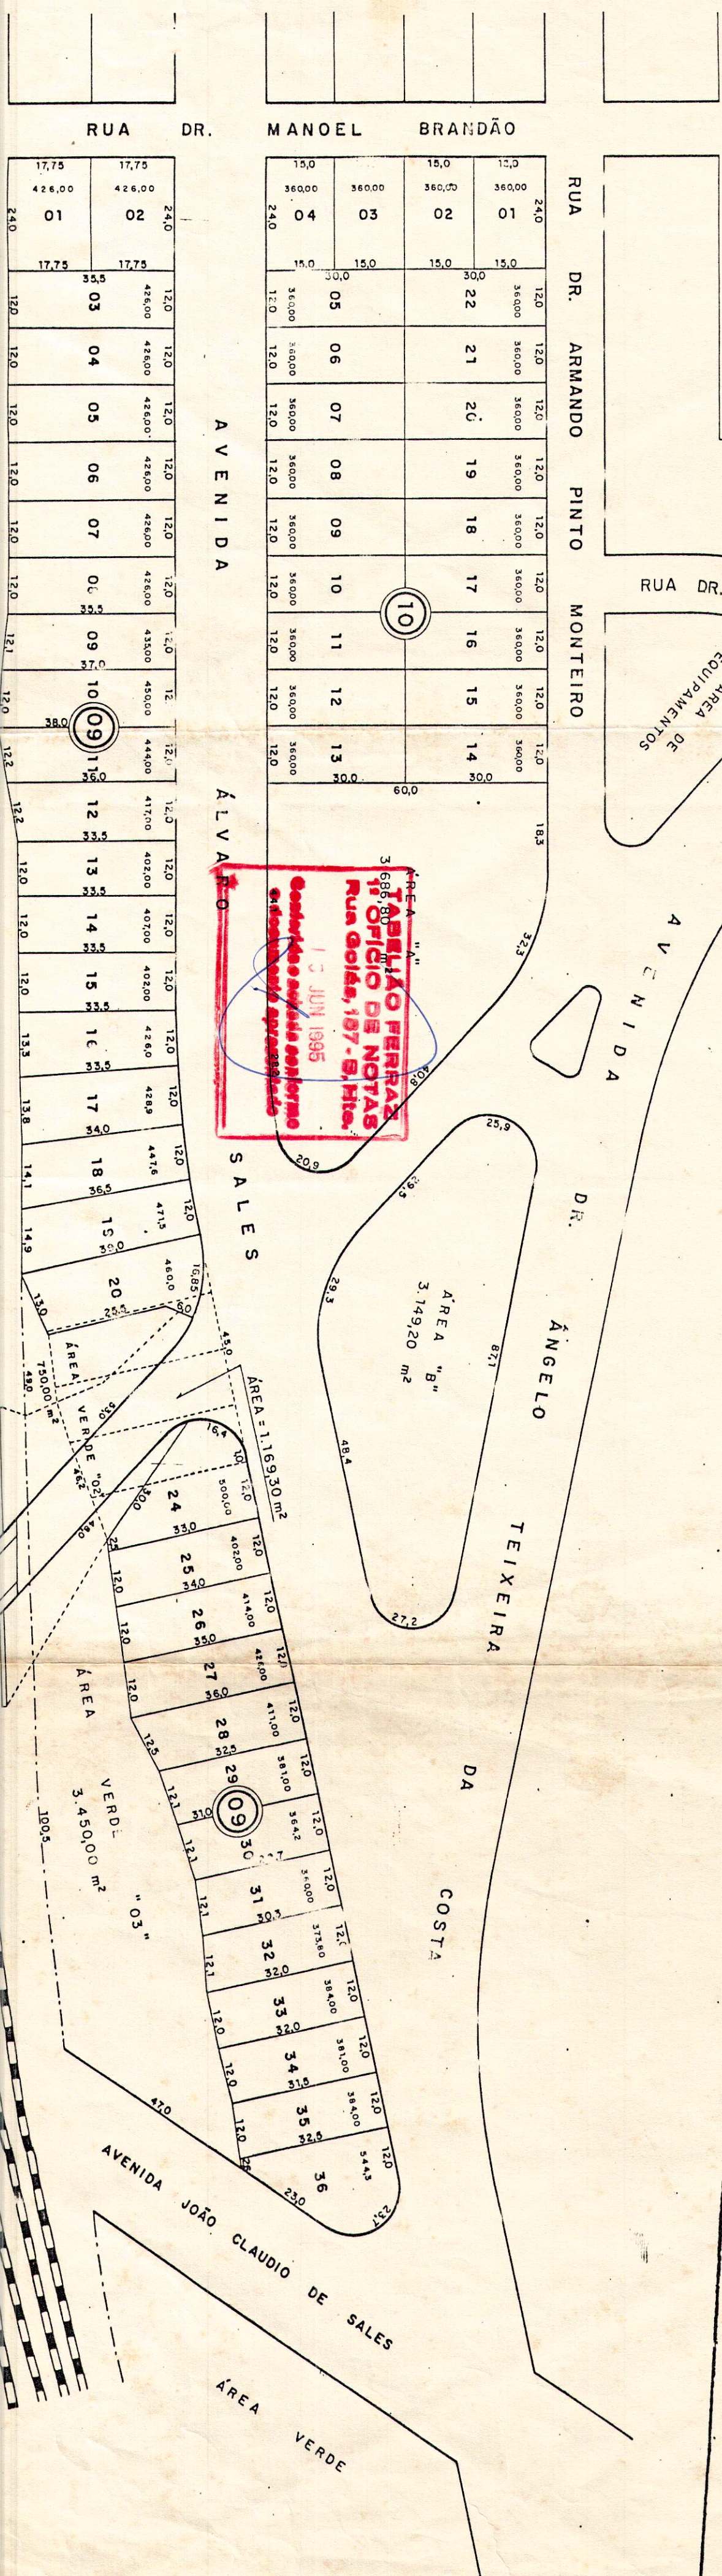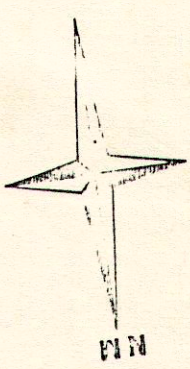

ÁREA "A"
3.686,80 m²
TABELA FERRAZ
1º OFÍCIO DE NOTAS
Rua Goiás, 187 - B, Hts.
13 JUN 1995
Cadastrado conforme
atualizado e aprovado

ÁREA "B"
3.149,20 m²

ÁREA = 1.169,30 m²

ÁREA VERDE "02"
750,00 m²

ÁREA VERDE
3.450,00 m²

"03"

ÁREA VERDE

PROPRIETÁRIO :

FRIGORÍFICOS MINAS GERAIS S/A - PRESIDENTE

DIRETOR

APPROVO EM :

PREFEITO : ANTONIO TEIXEIRA DA COSTA

EXECUTADO POR :

GERSON BATISTA DOS SANTOS - CREIA 189/AE - 4996

RESP. TÉCN. :