


641

APPROVO  
SANTA LUZIA 26/09/95  
PREFEIT. MUNICIPAL

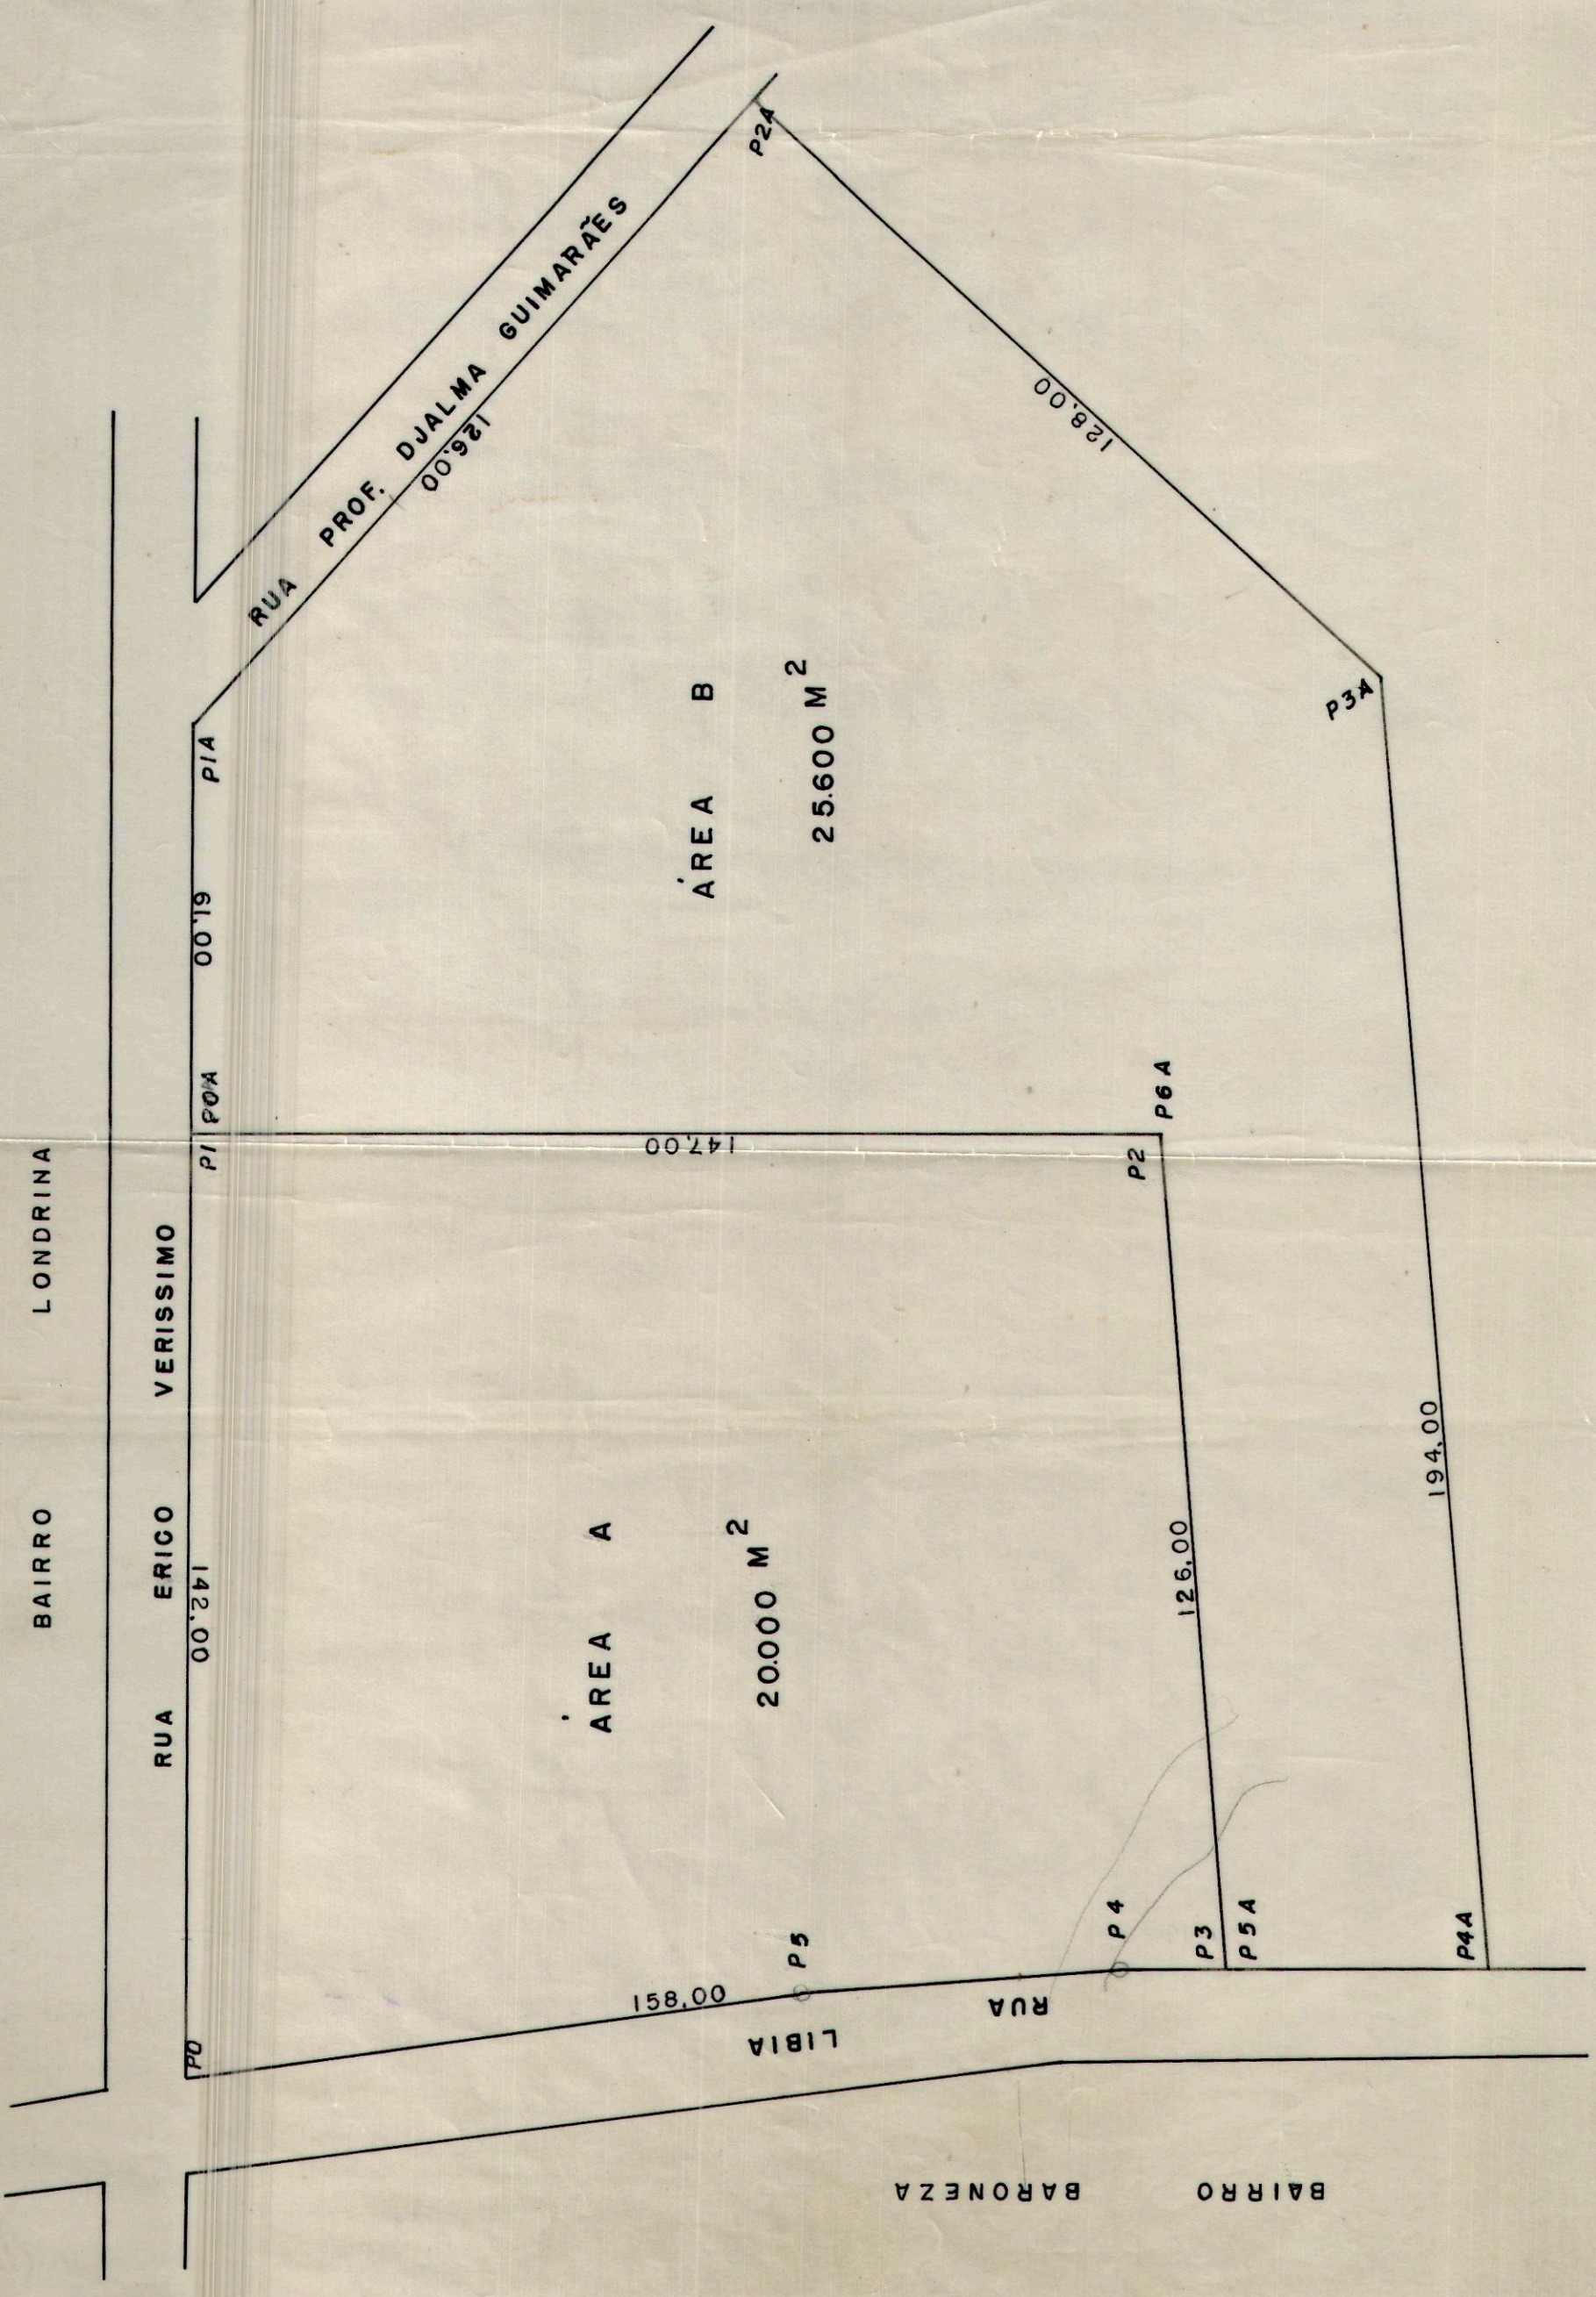

TITULO DESMEMBRAMENTO E REMEMBRAMENTO DE UMA ÁREA DE TERRENO REFERENTE AS CHÁCARAS, 01, 02, 03, E 04 DA QUADRA Nº 03 DAS CHÁCARAS SANTA INÊS

LOCAL RUA ERICO VERISSIMO

PROPRIETARIO RUA ERICO VERISSIMO

RESPONSÁVEL TÉCNICO Engº GILBERTO EDUARDO TEIXEIRA

BAIRRO LONDRINA

IDENTIDADE

CREA 50500/D

RESUMO DAS ÁREAS

ÁREA A 2	20000 M <sup>2</sup>
ÁREA B 2	25600 M <sup>2</sup>
<b>TOTAL</b>	<b>45600 M<sup>2</sup></b>

ESCALA: 1:1000

DATA: DEZEMBRO/94