


BELO HORIZONTE - SANTA LUZIA (VIA Adão Reis) - SANTA LUZIA

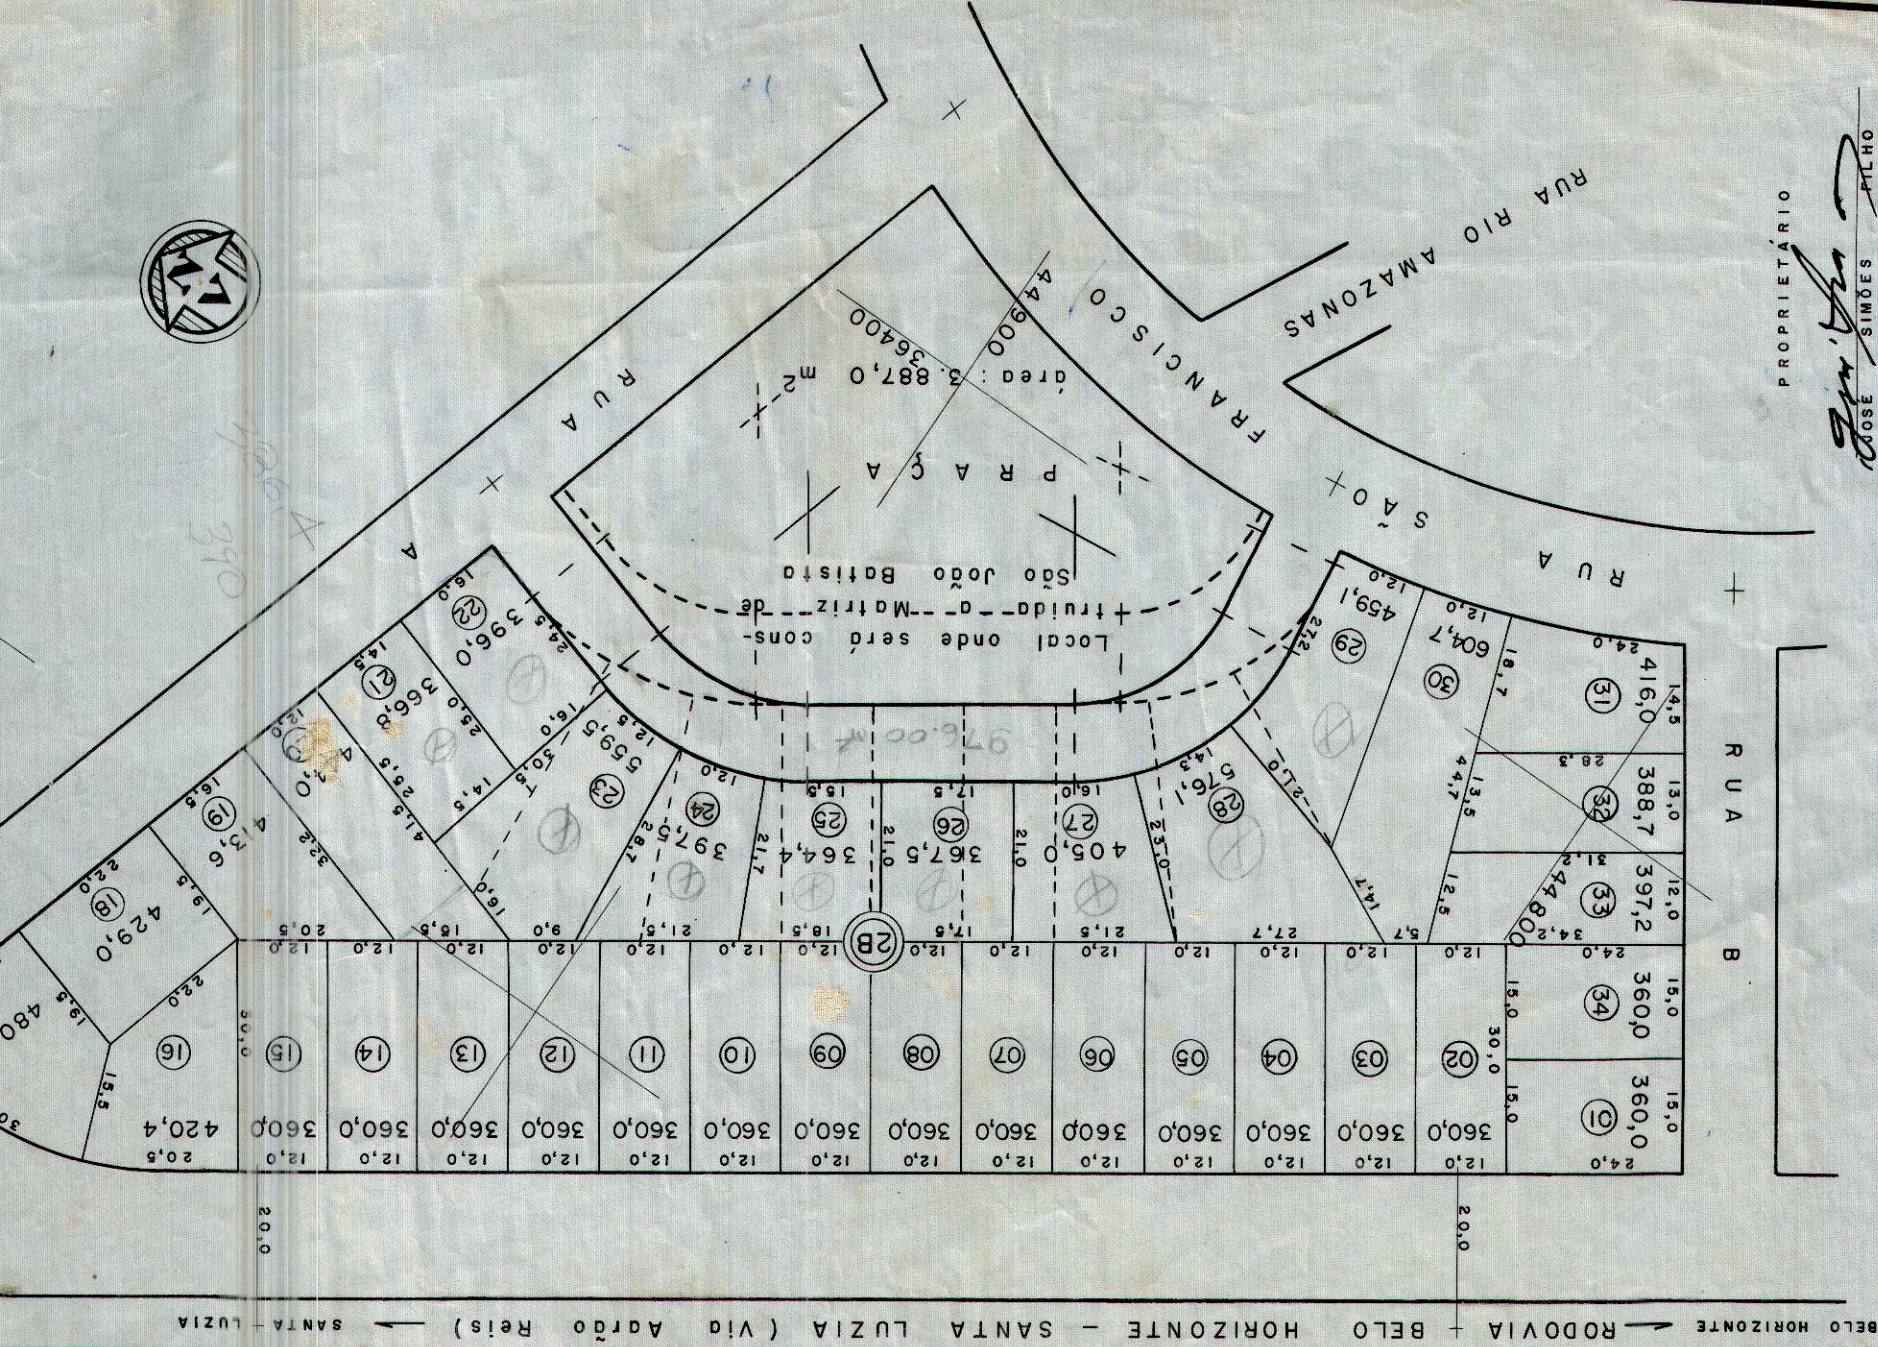

PROPRIETÁRIO

João Simões Filho
JOÃO SIMÕES FILHO

N. J. SERVIÇOS DE TOPOGRAFIA E ENGENHARIA LTDA

BAIRRO NOSSA SENHORA DAS GRAÇAS - SANTA LUZIA - M.G.

MODIFICAÇÃO DO QUARTEIRÃO 2 B

ESCALA: 1 : 100 0 DATA: OUTUBRO / 75 DESENHO Nº

RESP. TÉCN. *Eng. Márcio* *de Mello*
ENGR. MÁRCIO F. R. DE MELLO

LLTAR Nº 6924/D-4º REGIÃO