


## 1 PLANTA BAIXA

1 : 75

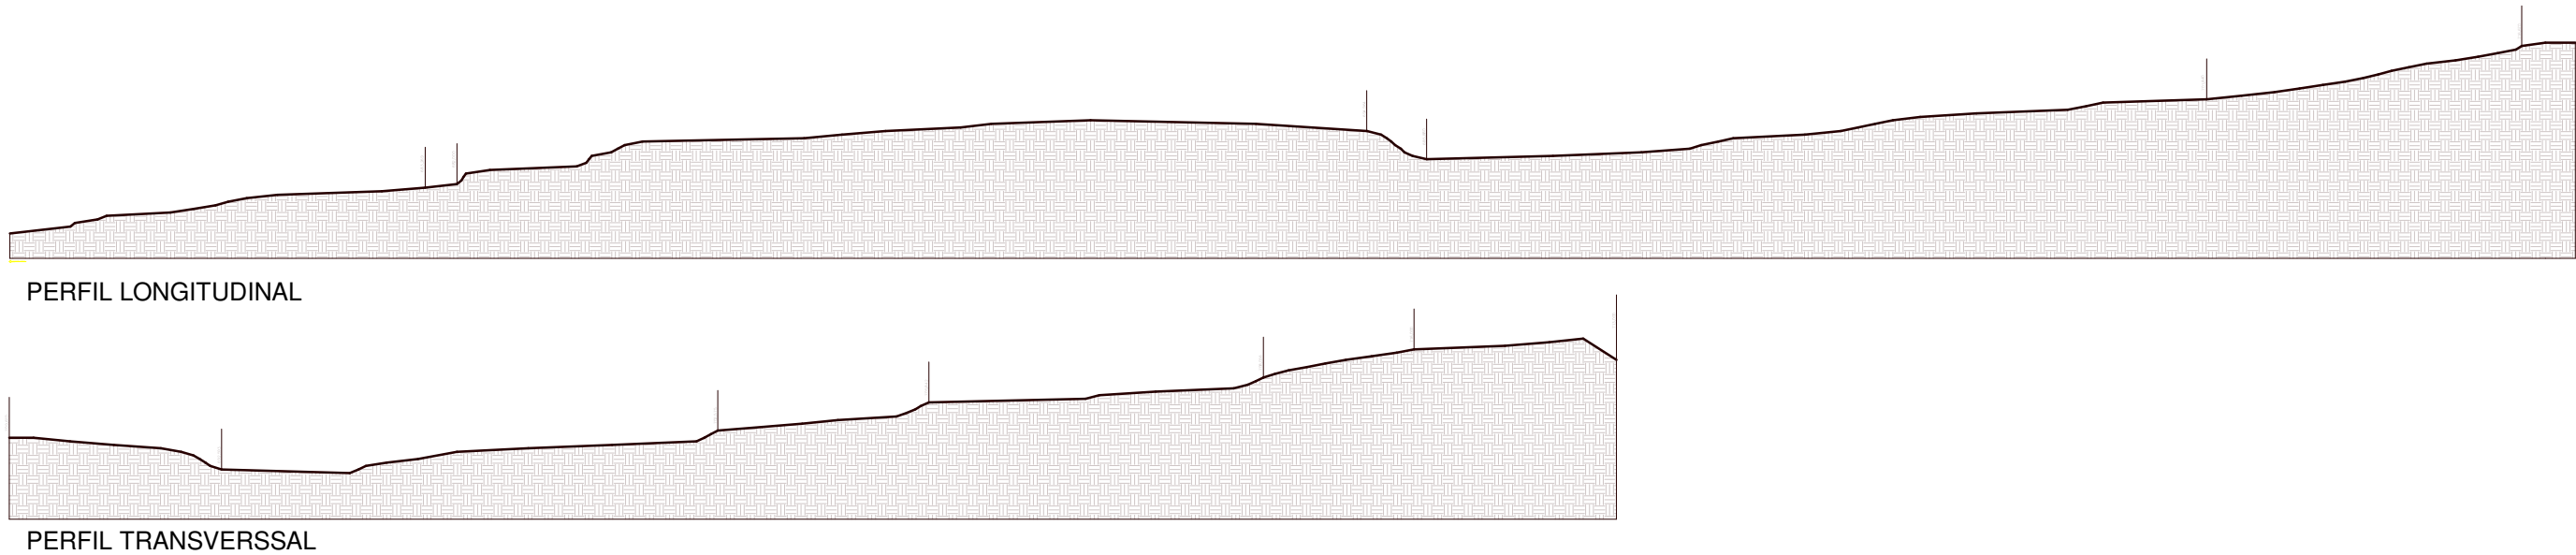

## 2 PERFIS DO TERRENO

1 : 2000

NOTAS:

RESUMO ESQUADRIAS					
COD.	L x H	TIPO	QUANT.	MADEIRA	LOCALIZAÇÃO
JA	170x110	guilhotina 02 FLS	07	madeira de lei	salas 6,7,12,13
JA	186x120	abrir / guilhotina 04 FLS	01	madeira de lei	sala 7
JA	186x120	abrir / abrir 04 FLS	14	madeira de lei	salas 1,3,4,7,8,9,10,11,12
JA	133x103	abrir / abrir 04 FLS	01	madeira de lei	sala 14

RESUMO ESQUADRIAS					
COD.	L x H	TIPO	QUANT.	MADEIRA	LOCALIZAÇÃO
PA	250x116	abrir 01 FL	01	madeira de lei	sala 02
PA	186x120	abrir 01 FL	01	madeira de lei	sala 07
PA	186x120	abri / abrir 04 FLS	01	madeira de lei	sala 01
PA	133x103	abrir 01 FL	01	madeira de lei	sala 04
PA	170x110	abrir 01 FL	09	madeira de lei	salas 2, 3, 5, 8, 9, 10, 11, 12
PA	186x120	abrir 02 FL	01	madeira de lei	sala 14

\* Os códigos são os mesmos da localização

\* Todas as madeira são de lei mas as espécies não foram identificadas

### LEGENDA

	TIJOLO DE BARRO COZIDO
	PAU - A - PIQUE
	TIJOLO CERÂMICO VAZADO
	CONCRETO
	PAREDE A DEMOLIR

REVISÃO	CONTEÚDO		DATA	DESENHO
	NOME EMPRESA: PREFEITURA MUNICIPAL DE SANTA LUZIA ENDEREÇO: Avenida VIII, 50 - Carreira Comprida - MG, CEP.:33045-090 Telefone: (31) 3641-5253		PROPRIEDADE:  PREFEITURA MUNICIPAL DE SANTA LUZIA CPF OU CNPJ.: 18.715.409/0001-50	
	RESPONSÁVEL TÉCNICA: MÁRCIA CRISTINA DE SOUZA ARQUITETA E URBANISTA - CAU: A103692-0			
MONUMENTO: FAZENDA BOA ESPERANÇA - PARQUE DE EXPOSIÇÕES REDELVIM ANDRADE				
TÍTULO:				
MUNICÍPIO: SANTA LUZIA/MG		DISTRITO:	ENDEREÇO: RUA JOSÉ SILVINO TEIXEIRA MELO, 200, SÃO GERALDO	
PROJETO: PROJETO ARQUITETÔNICO		FOLHA, FORMA, DATA, ESCALA, DESENHADOR	ISABELLA LARA	
ETAPA DO PROJETO: PROJETO CADASTRAL			INDICADA	
BASE CADASTRAL: LEVANTAMENTO ARQUITETÔNICO			NOVEMBRO / 2022	
CONTEÚDO: PLANTA BAIXA			A1	
			02/14	