


1
PLANTA PORTAS E FECHADURAS
1 : 100

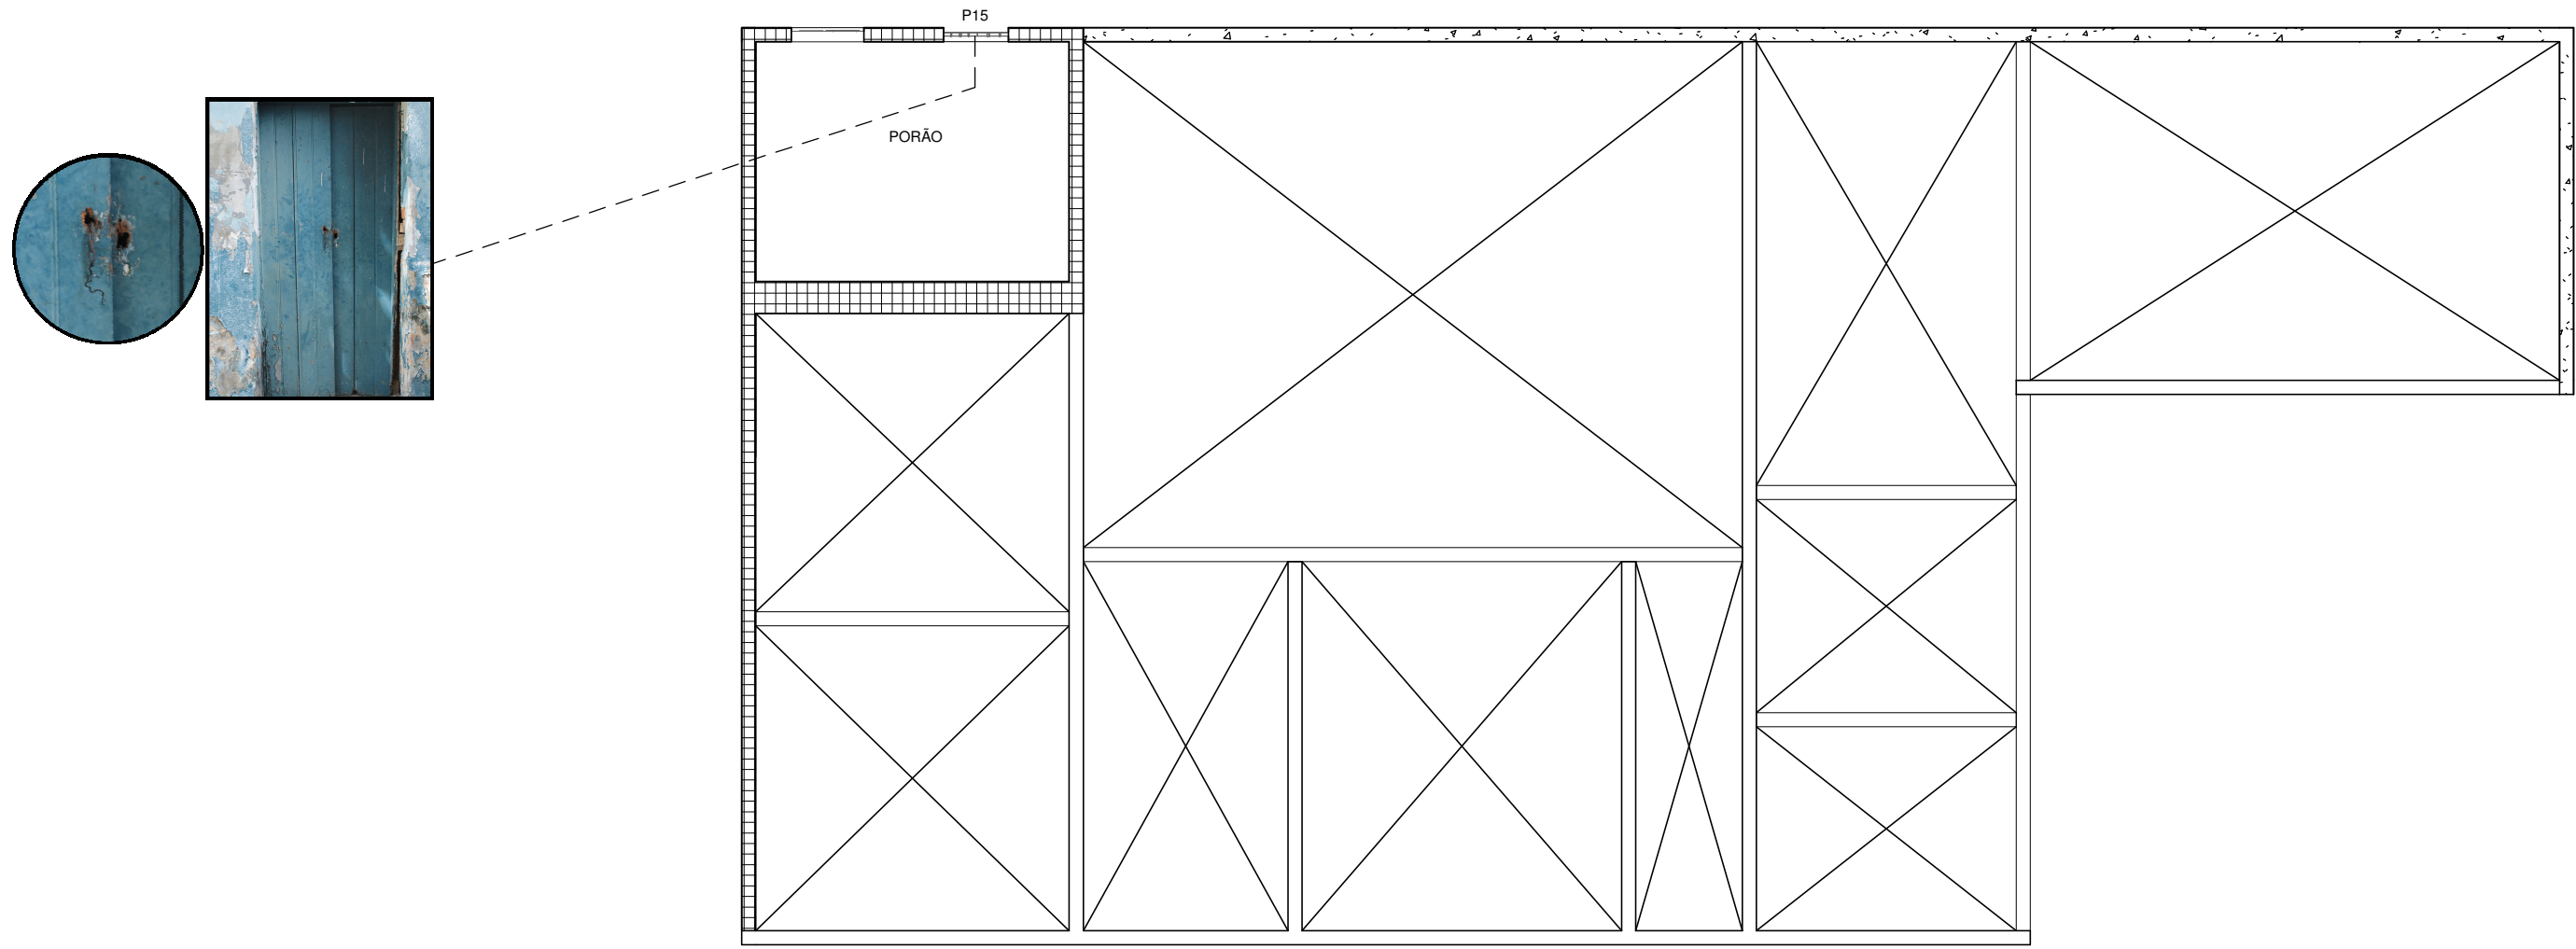

2
PLANTA PORTA E FECHADURAS PORÃO
1 : 100


NOTAS
As portas são todas de madeira de lei, havendo diferentes tipologias e na sua maioria, presença de ferragem e vidro. Dentre os principais danos encontrados têm-se: descamação pictórica; alguns pontos com perda de massa; parte apodrecida; sujidade devido a armazenamento de diversos tipos de materiais; sujidade e excrementos de mamíferos quirópteros (morcego); vestígios de espécie de insetos xilófagos, massa do vidro ressecada; peças de vidro faltantes ou quebradas; quanto às ferragens, há existência de peças contemporâneas como substituídas por atuais. Das principais causas destaca-se a falta de manutenção.

FECHADURAS
Algumas das fechaduras se encontram em estado regular ao precário, apresentando problemas que comprometem sua integridade e que degradam sua qualidade física e estética podendo levar a perda de suas características, necessitando assim de restauração.

- Todas as ferragens apresentam desgaste, oxidação e perdas total ou parcial. as pinturas apresentam manchas e sujidades.

- Alguns espelhos estão em estado regular e outros em estado precário que necessitam de ser confeccionados novas peças de acordo com as originais por um profissional da área (forjador) com medição in loco.

Alguns modelos encontrados:

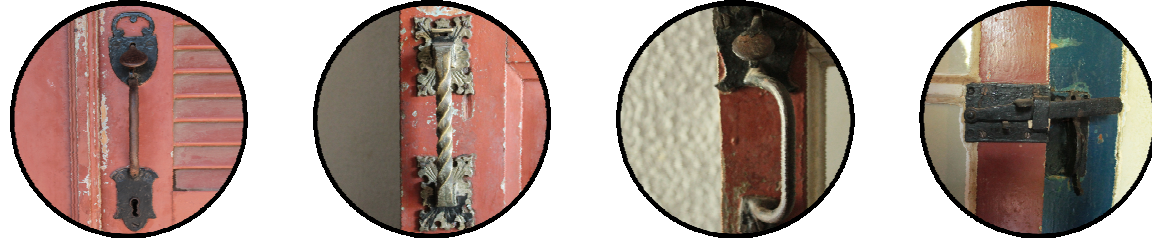

RESUMO ESQUADRIAS					
COD.	L x H	TIPO	QUANT.	MADEIRA	LOCALIZAÇÃO
PA	250x116	abrir 01 FL	01	madeira de lei	sala 02
PA	186x120	abrir 01 FL	01	madeira de lei	sala 07
PA	186x120	abri / abrir 04 FLS	01	madeira de lei	sala 01
PA	133x103	abrir 01 FL	01	madeira de lei	sala 04
PA	170x110	abrir 01 FL	09	madeira de lei	salas 2, 3, 5, 8, 9, 10, 11, 12
PA	186x120	abrir 02 FL	01	madeira de lei	sala 14

* Os códigos são os mesmos da localização
* Todas as madeira são de lei mas as espécies não foram identificadas

REVISÃO	CONTEÚDO		DATA	DESENHO
	NOME EMPRESA: PREFEITURA MUNICIPAL DE SANTA LUZIA ENDEREÇO: Avenida VIII, 50 - Carreira Comprida - MG, CEP.:33045-090 Telefone: (31) 3641-5253	PROPRIEDADE: PREFEITURA MUNICIPAL DE SANTA LUZIA CPF OU CNPJ.: 18.715.409/0001-50		
	RESPONSÁVEL TÉCNICA: MÁRCIA CRISTINA DE SOUZA ARQUITETA E URBANISTA - CAU: A103692-0			
MONUMENTO: FAZENDA BOA ESPERANÇA - PARQUE DE EXPOSIÇÕES REDELVIM ANDRADE				
TÍTULO:				
MUNICÍPIO: SANTA LUZIA/MG	DISTRITO:	ENDEREÇO: RUA JOSÉ SILVINO TEIXEIRA MELO, 200, SÃO GERALDO		
PROJETO: PROJETO ARQUITETÔNICO		FOLHA: <small>FORMA</small> <small>DATA</small> <small>ESCALA</small> <small>DESEN.</small>	ISABELLA LARA	
ETAPA DO PROJETO: CADASTRAL			INDICADA	
BASE CADASTRAL: LEVANTAMENTO ARQUITETÔNICO			NOVEMBRO / 2022	
CONTEÚDO: PORTAS E FECHADURAS			A1 10/14	