



QUADRO DE ILUMINAÇÃO DA UBS – QL-UBS

ESCALA 1 / 5

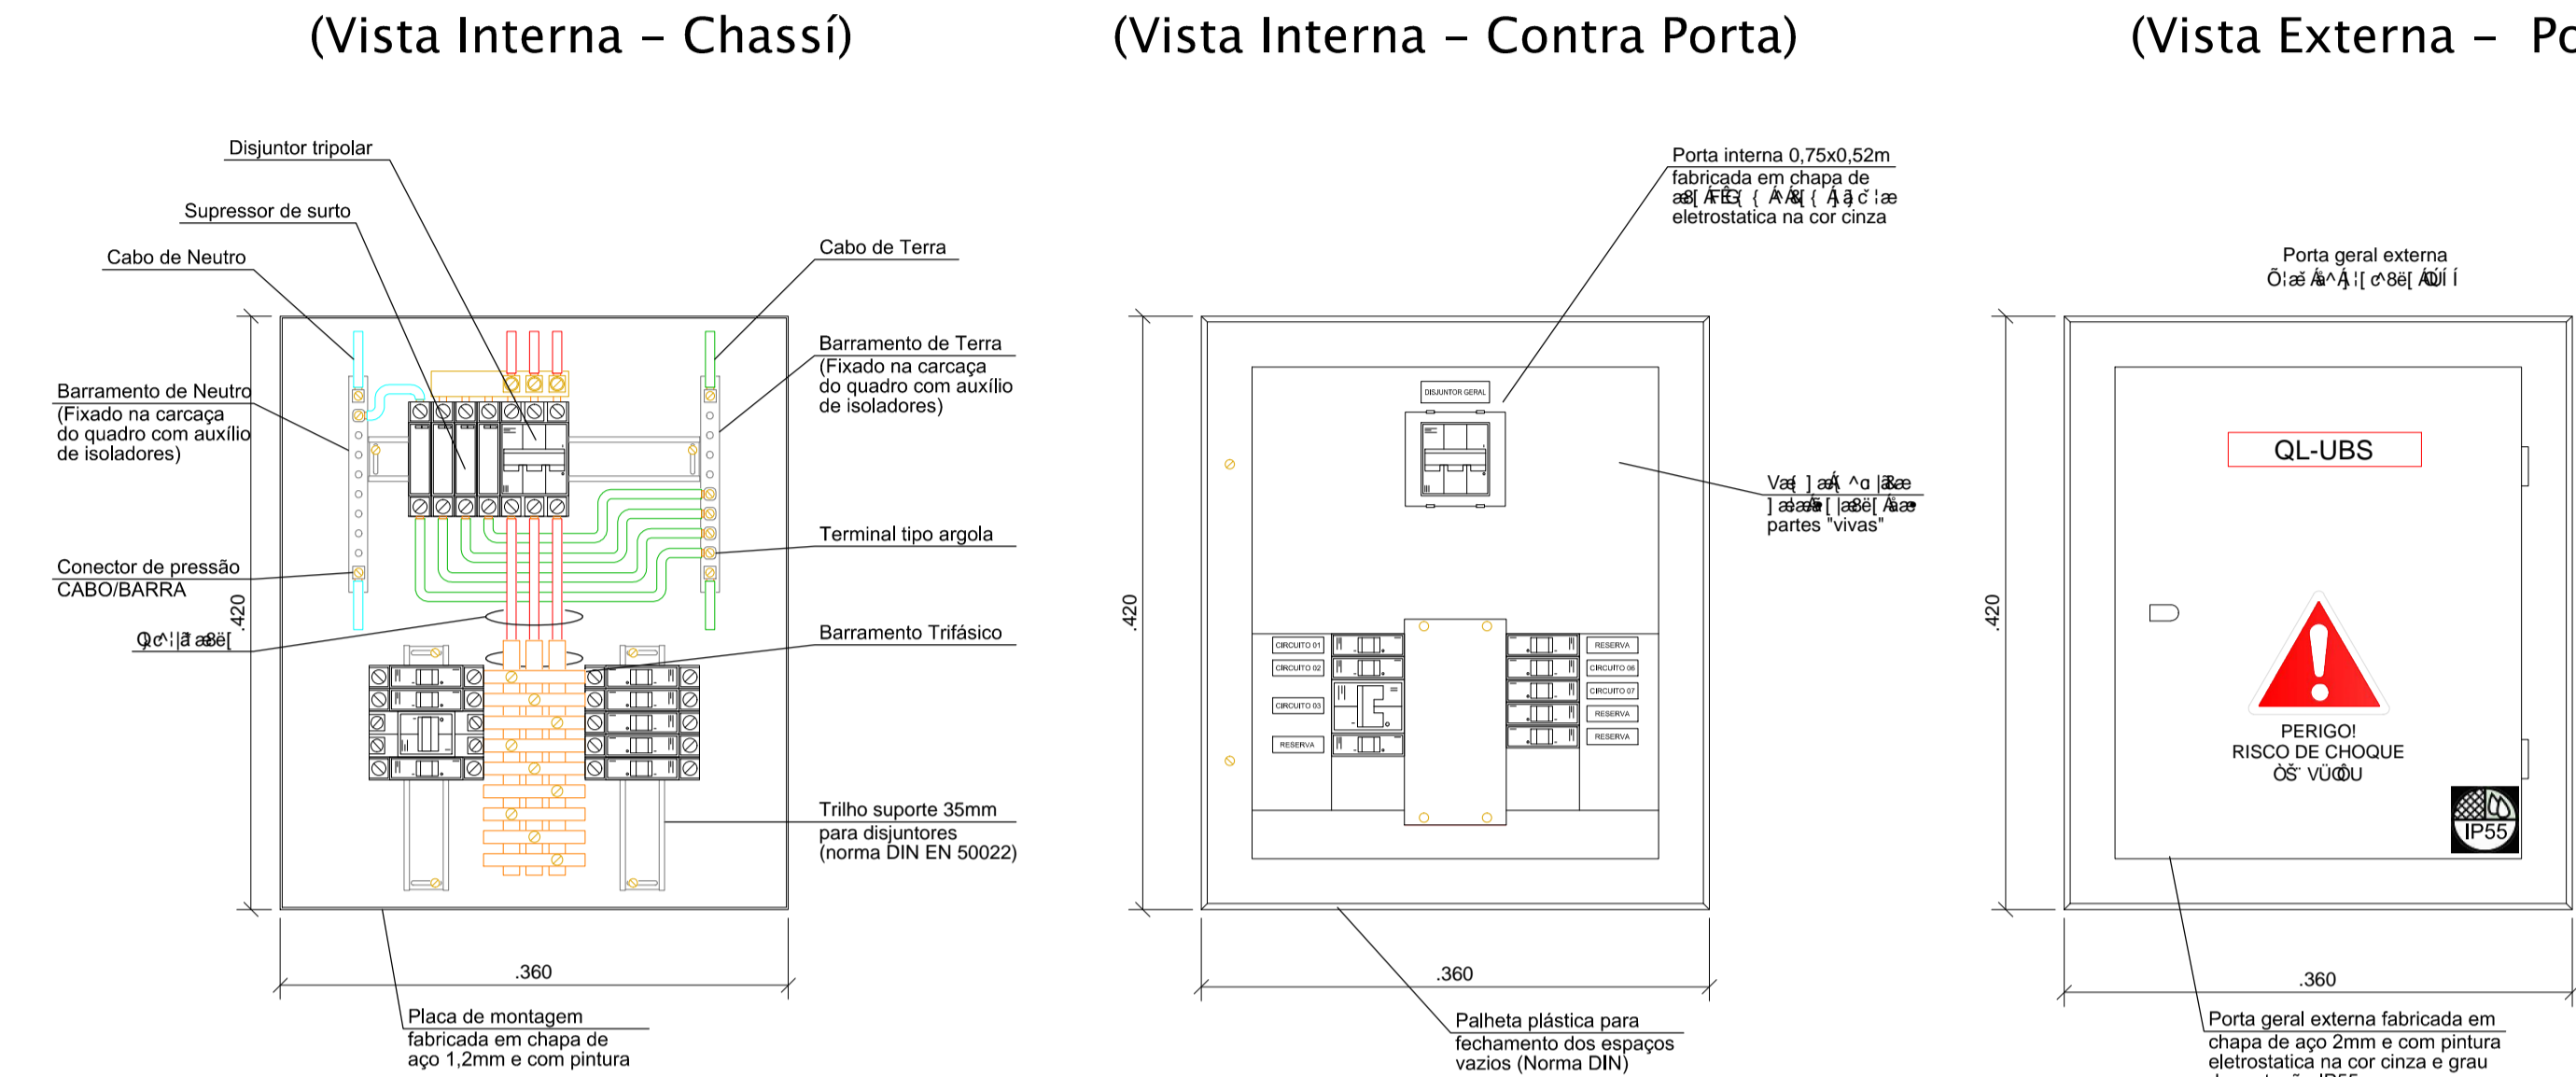


QUADRO DE FORÇA DO AR CONDICIONADO DA UBS – QFAC-UBS

ESCALA 1 / 5

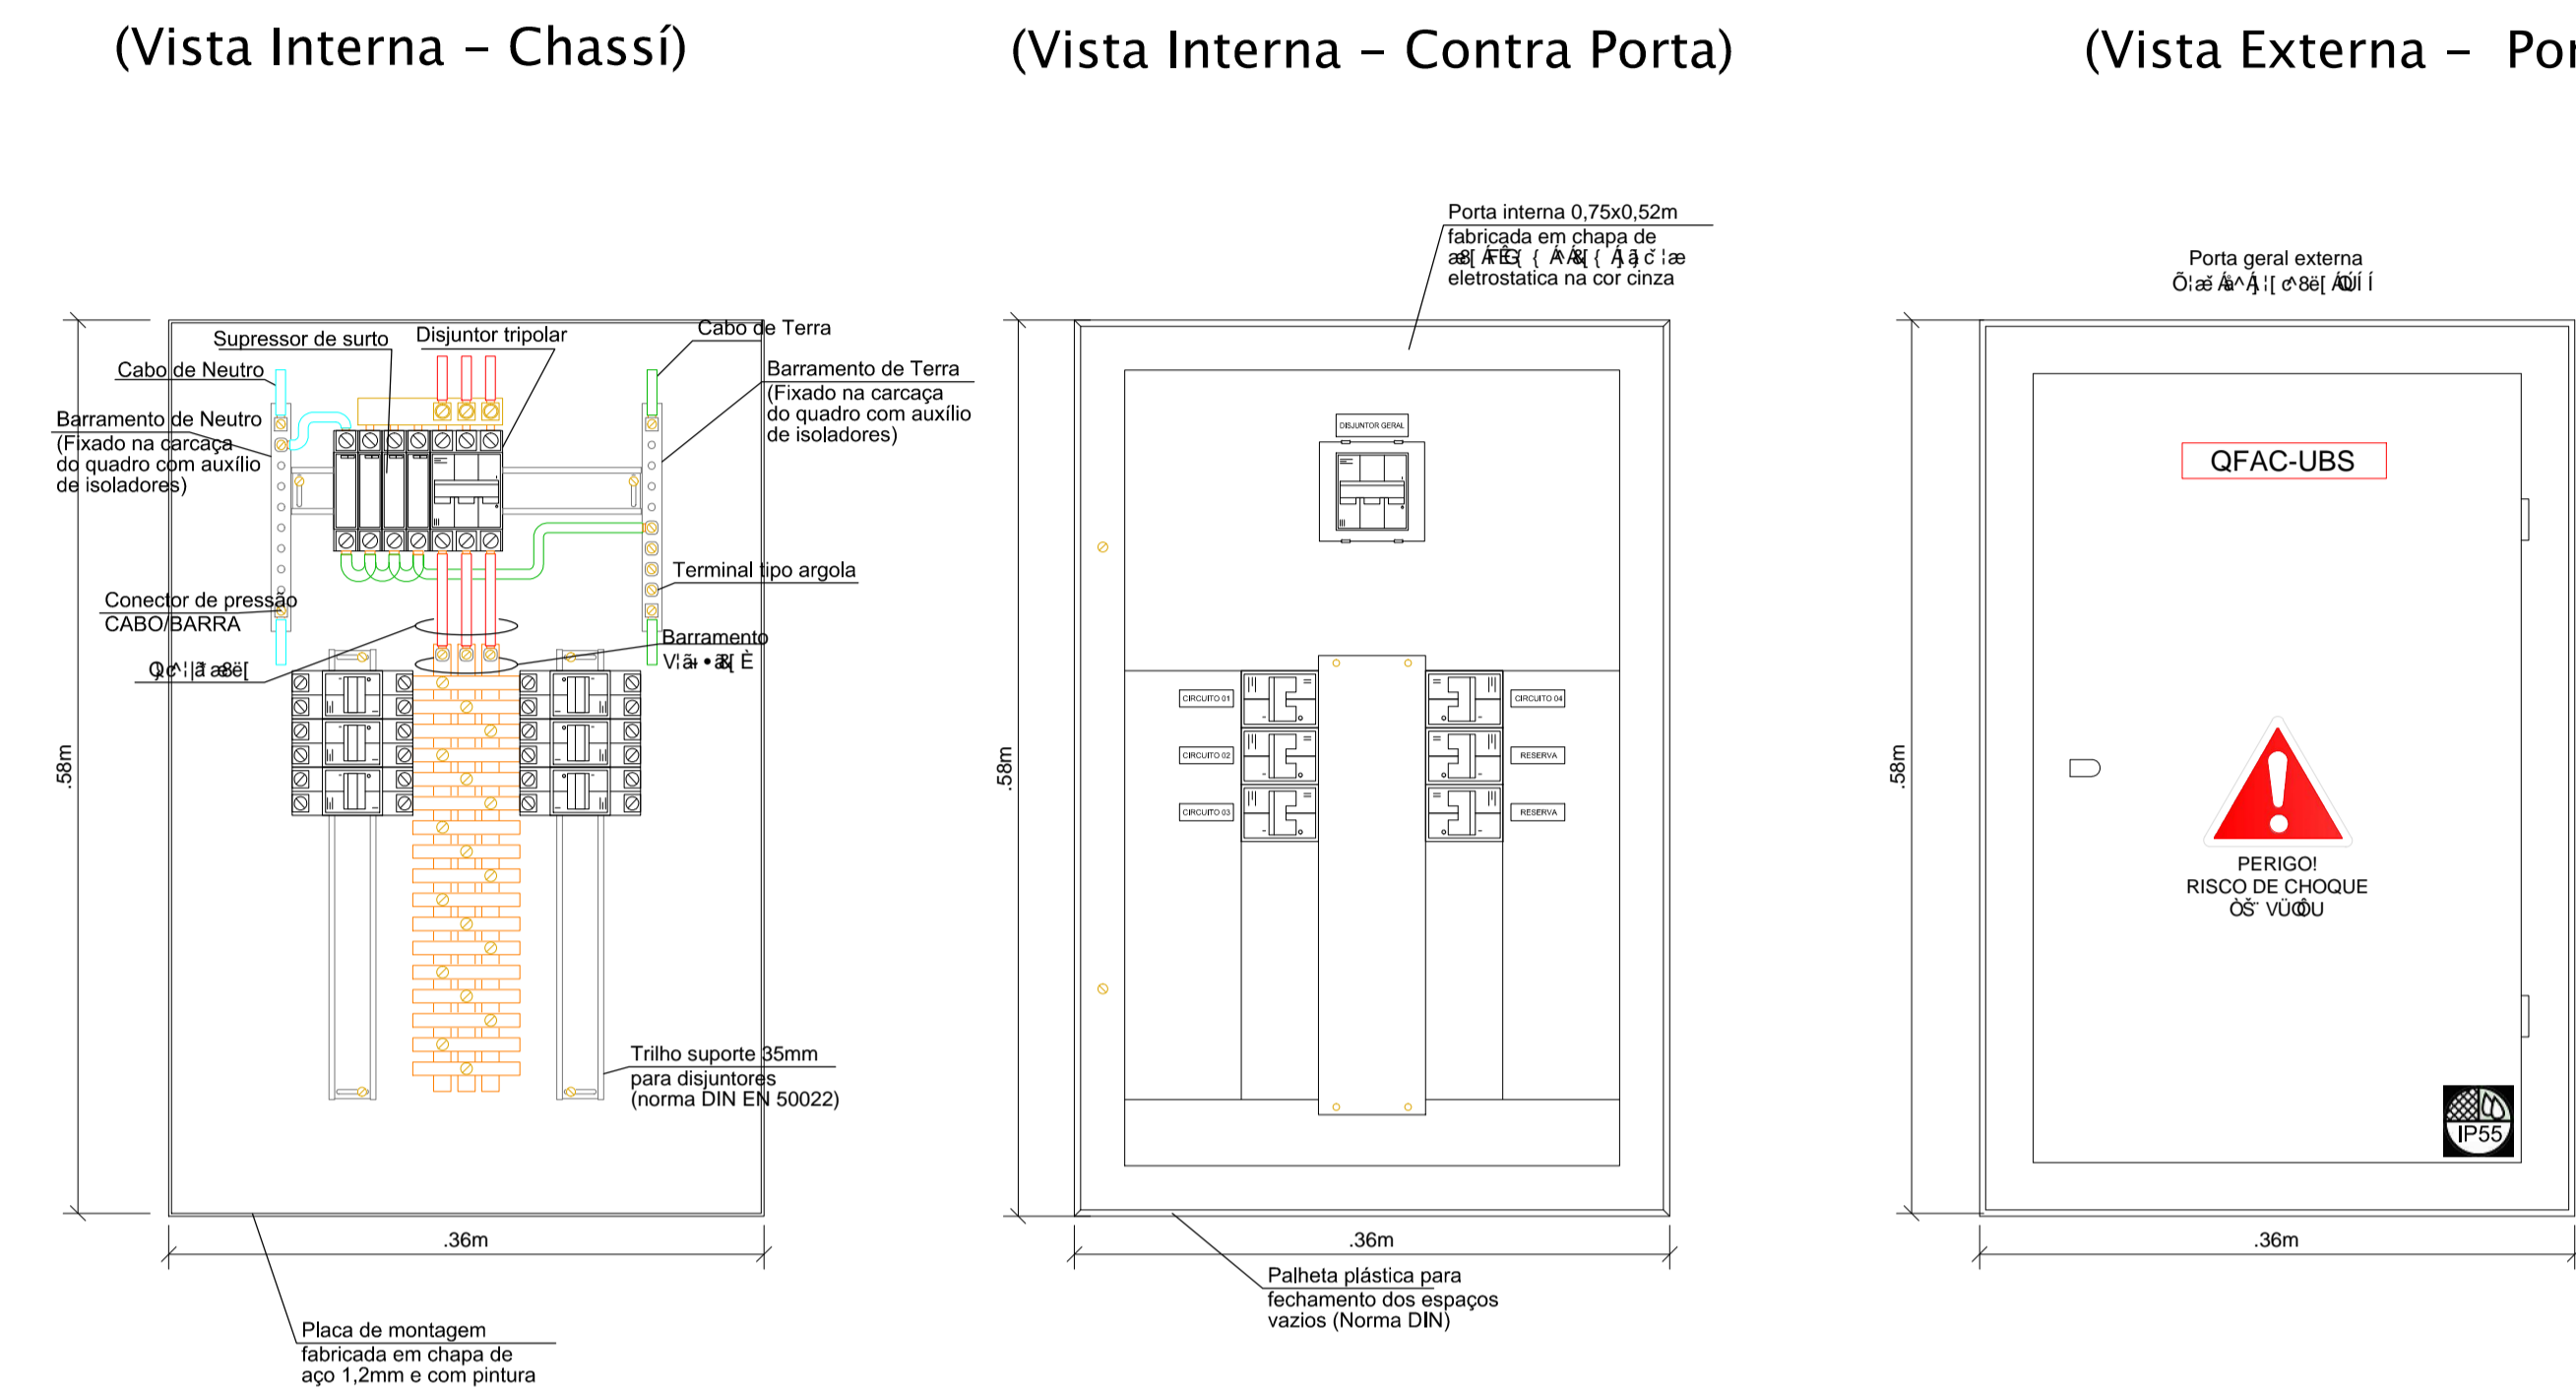

QUADRO GERAL DE LUZ E FORÇA A UBS – QGLF-UBS

ESCALA 1 / 5

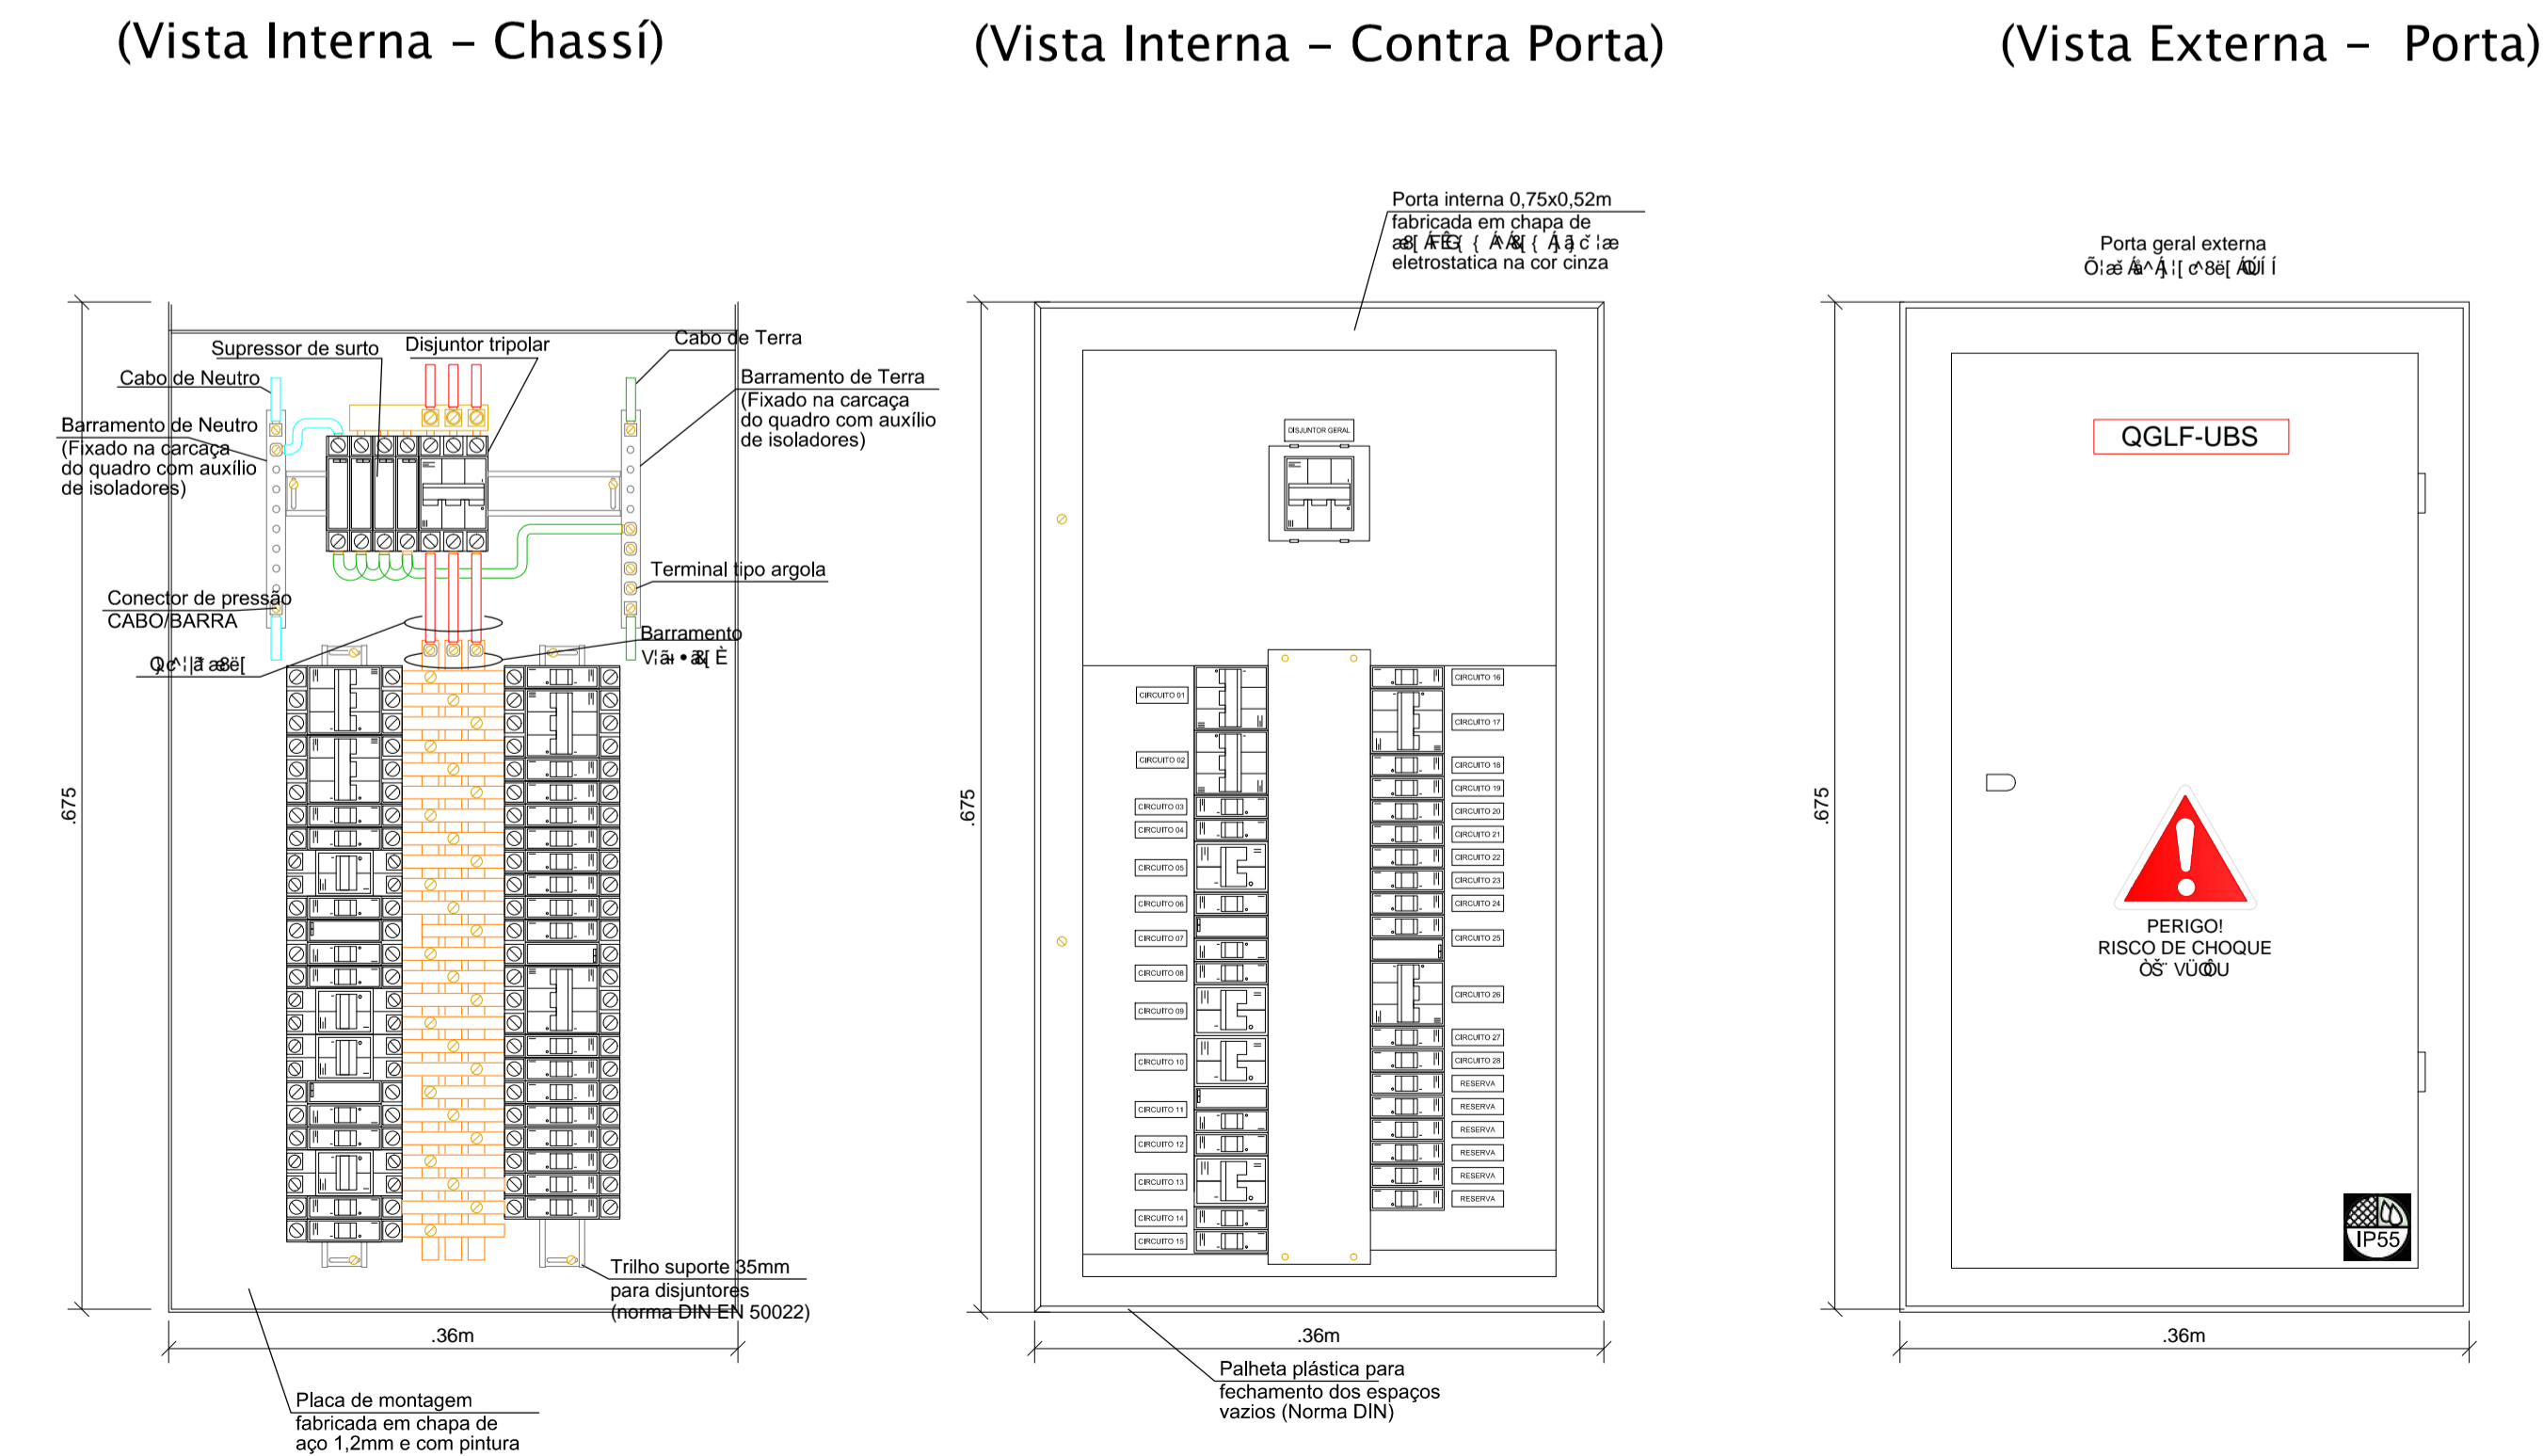

02	09/12/2020	Última atualização do projeto	TERA	A.MELO
01	09/12/2020	Última atualização do projeto	TERA	A.MELO
00	DATA	00000000	DESENHO	VERIF.
Última atualização				
EMPRESA				
<div><div><div>e-mail: tera.ltda@oi.com.br (71) 3240-9357</div></div><div>Última atualização</div></div>				
<div><div><div>PREFEITURA MUNICIPAL DE SANTA LUZIA ADM. DELEGADO CHRISTIANO XAVIER</div></div></div>				
Última atualização				
UBS VIRGEM DOS POBRES				
Última atualização				
Última atualização			FOLHA	
DETALHES DE QUADROS			ELE-08/09	
QL1-UBS, QL2-UBS, QT1-UBS, QT2-UBS E QDG			DATA : FEV/2020	
Última atualização			ESCALA : 1/5	
ANTONIO DE MELO PRADO CREA : 23.141-D/MG			Última atualização	
FASE		DESENHO		ARQUIVO
PROJETO EXECUTIVO		TERA		UBS-PE-ELE-006-QD-DET-R02