


URBANIZAÇÃO EM ESTUDO

AREA DOS LOTES	
LOTE - 1 =	369.95 m <sup>2</sup>
" 2 =	379.81 "
" 3 =	360.62 "
" 4 =	370.50 "
" 5 =	372.85 " } VENDIDOS
" 6 =	360.00 " }
" 7 =	471.70 " - 5600 m <sup>2</sup>
" 8 =	469.20 - 32.00 m <sup>2</sup>

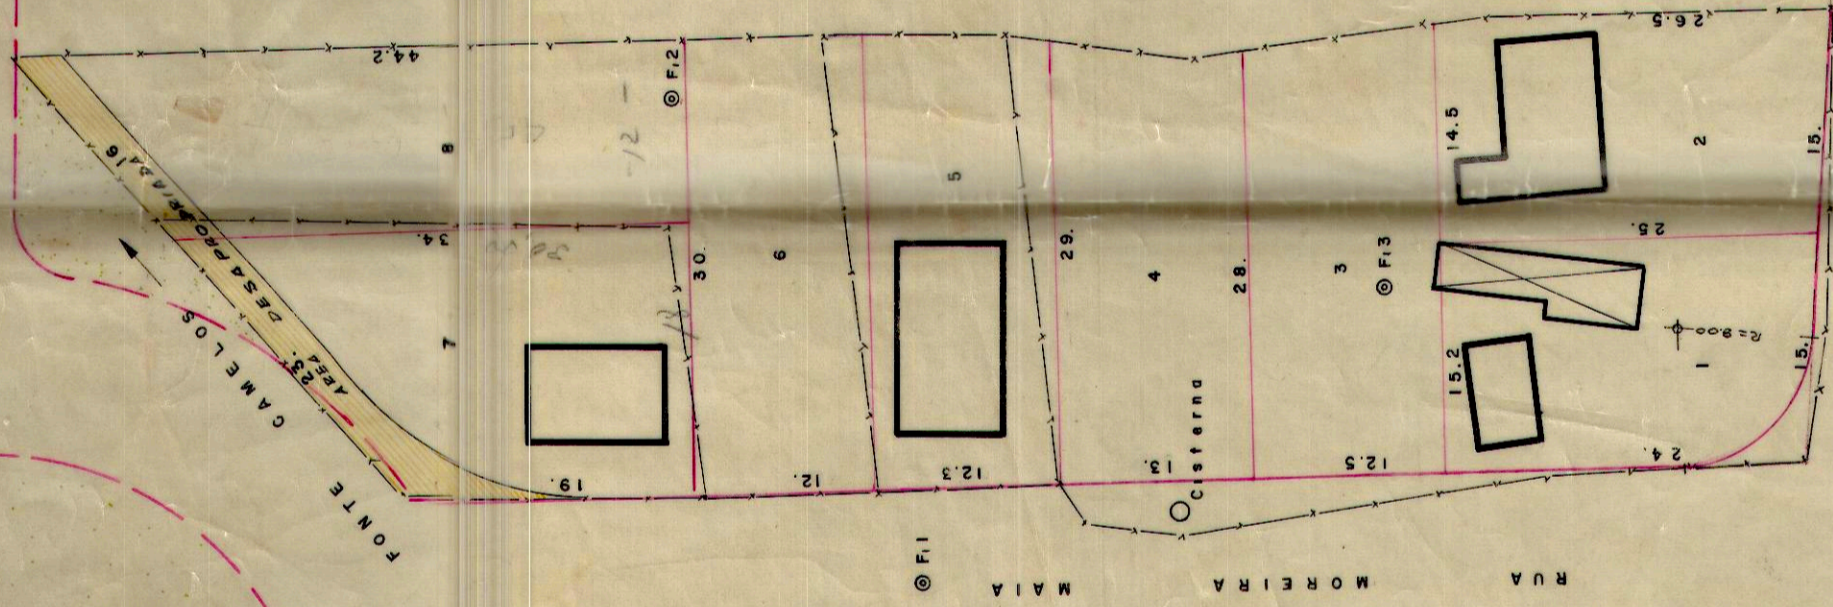

SUB DIVISÃO DE TERRENO ENTRE HERDEIROS  
DE FRANCISCO MOREIRA MÁIA SITUADO NA  
ZONA URBANA

OS PROPRIETARIOS:

\_\_\_\_\_  
\_\_\_\_\_  
\_\_\_\_\_  
\_\_\_\_\_

EIXO AV. SANITÁRIA

FIG. PV.

PREFEITURA MUNICIPAL DE SANTA LUZIA

APROVO

PREFEITO MUNICIPAL

VISTO

D.V.O.P.

ESCALA

1:500

SANTA LUZIA

10 72

PROJETO, LEVANTAMENTO E

DESENHO: D.V.O.F

31