


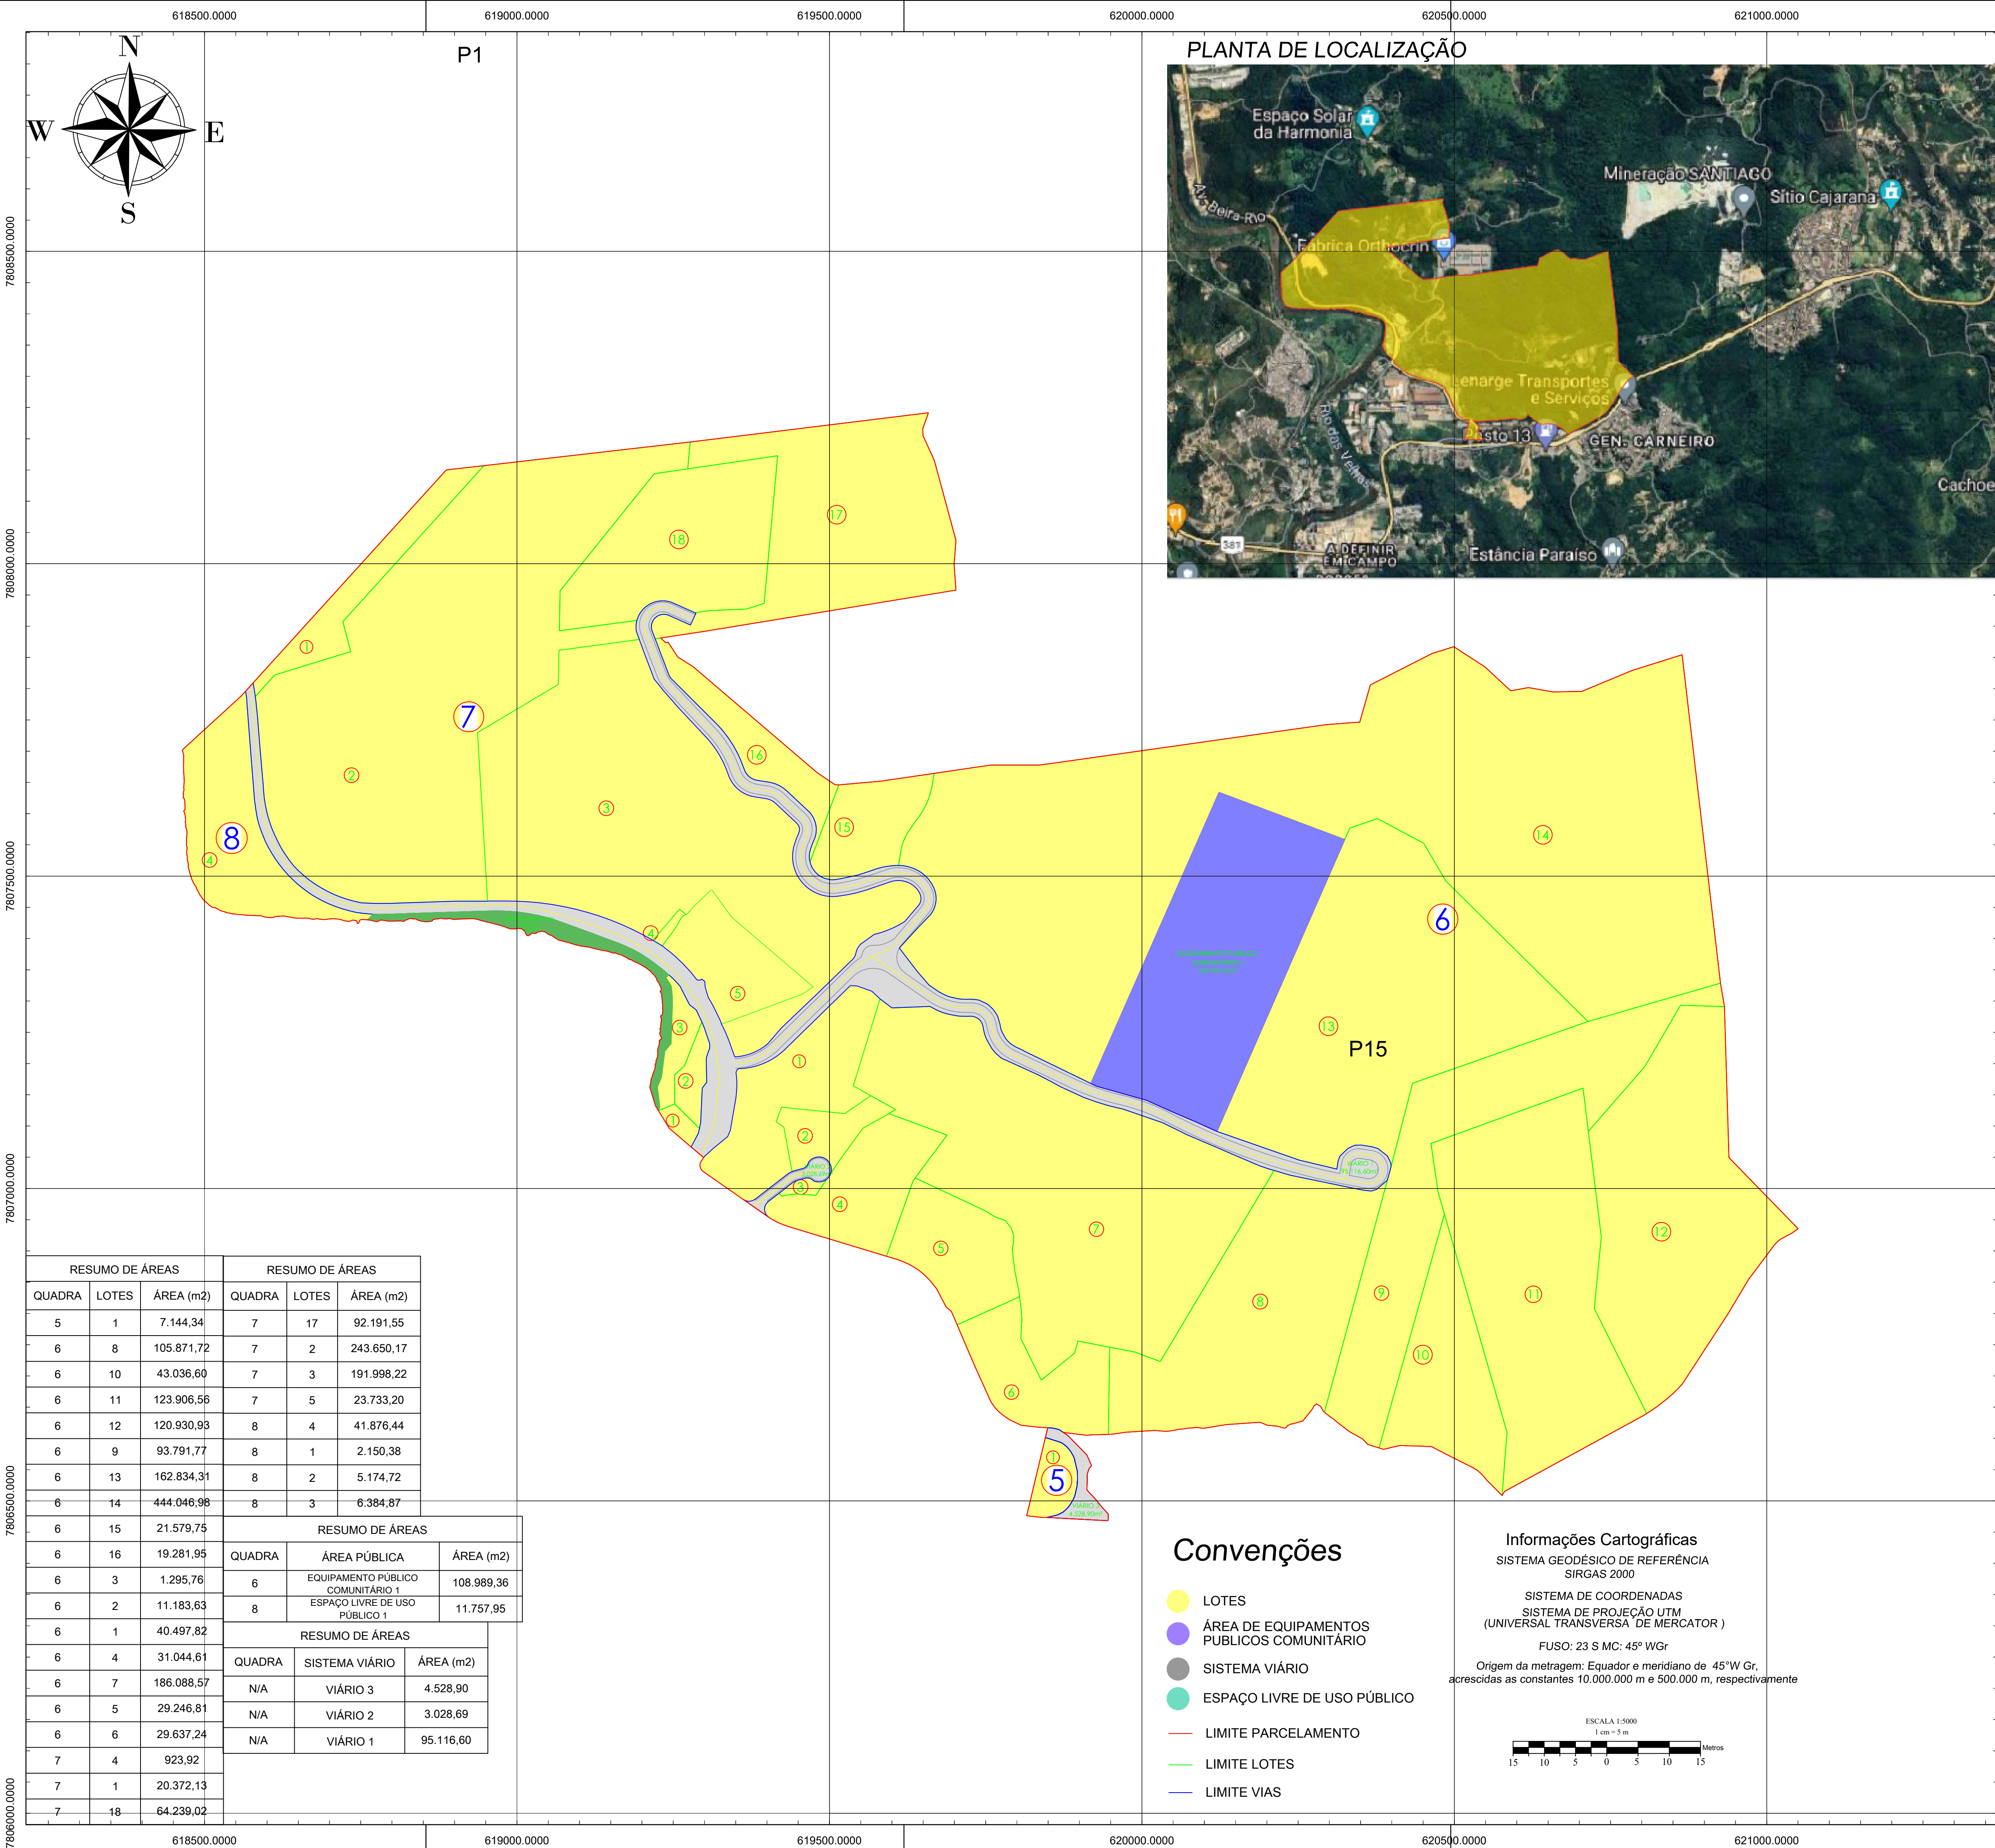

NOTAS:

(*) ÁREAS QUE PASSAM A INTEGRAR O DOMÍNIO PÚBLICO MUNICIPAL NO ATO DO REGISTRO DO PARCELAMENTO

QUADRO RESUMO DE ÁREAS

TIPO

ÁREA (m²)

PERCENTUAL(%)

QUADRO RESUMO DAS QUADRAS

QUADRA

QUANTIDADE DE LOTES

ÁREA (m²)

SISTEMA VIÁRIO	102.674,19	4,30%	5	01	7.144,34
LOTES	2.164.118,85	90,64%	6	16	1.464.274,15
ÁREAS PÚBLICAS	120.747,31	5,07%	7	07	637.113,50
TOTAL	2.387.540,35	100,00%	8	04	2.164.118,85

ENDEREÇO:

AVENIDA BEIRA RIO, S/N, DISTRITO INDUSTRIAL I-SIMÃO DA CUNHA

ZONA

ZOE

USO

Não Residencial

USO DA PREFEITURA MUNICIPAL

TÍTULO

RECONHECIMENTO DE PARCELAMENTO SOLO

RESPONSÁVEL TÉCNICO

LUCAS DIOGO PERDIGÃO

PROPRIETÁRIO

CODEMG E OUTROS

DETALHE

PROJETO DE RECONHECIMENTO DE PARCELAMENTO DO SOLO

NÚMERO DO PROCESSO NA PREFEITURA

XXXXXXXXXXXXXX

DATA

JULHO/2024

INFORMAÇÕES COMPLEMENTARES

CREA

182.407/D-MT

CNPJ

19.791.581/0063-58

FOLHA

01/01