



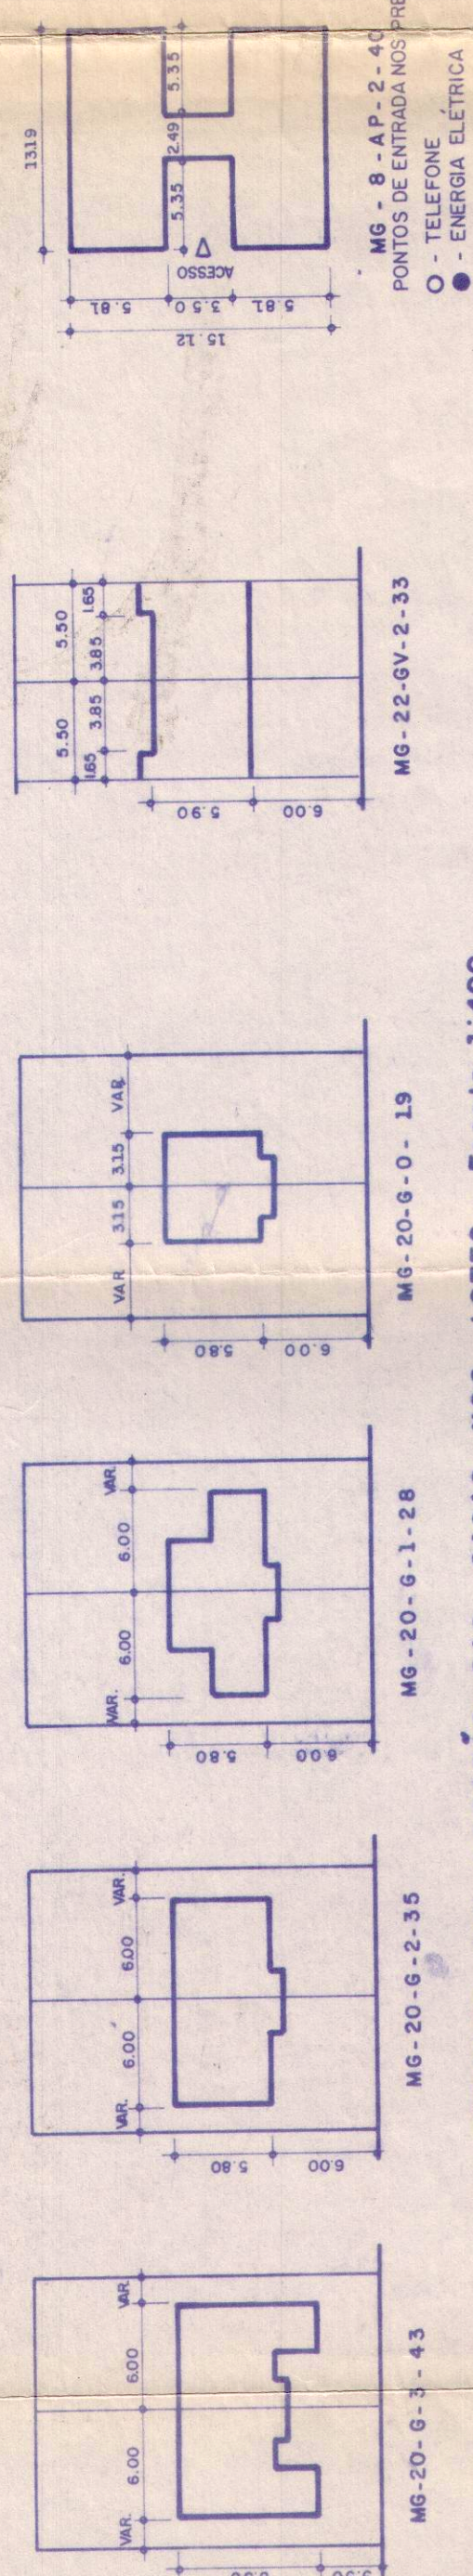

DETALHE DE LOCAÇÃO DAS CASAS NOS LOTES - Escala 1:400

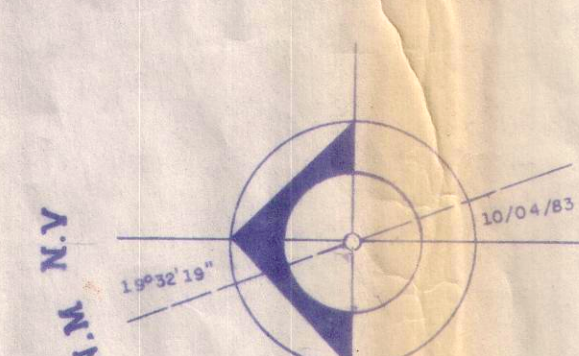

— APROVO —
 SINALIZ. DE PROPOSTA DE
 PRELIMINAR

PLANEJAMENTO LOTEAMENTO

RETIFICAÇÃO DE ANUÊNCIA



