

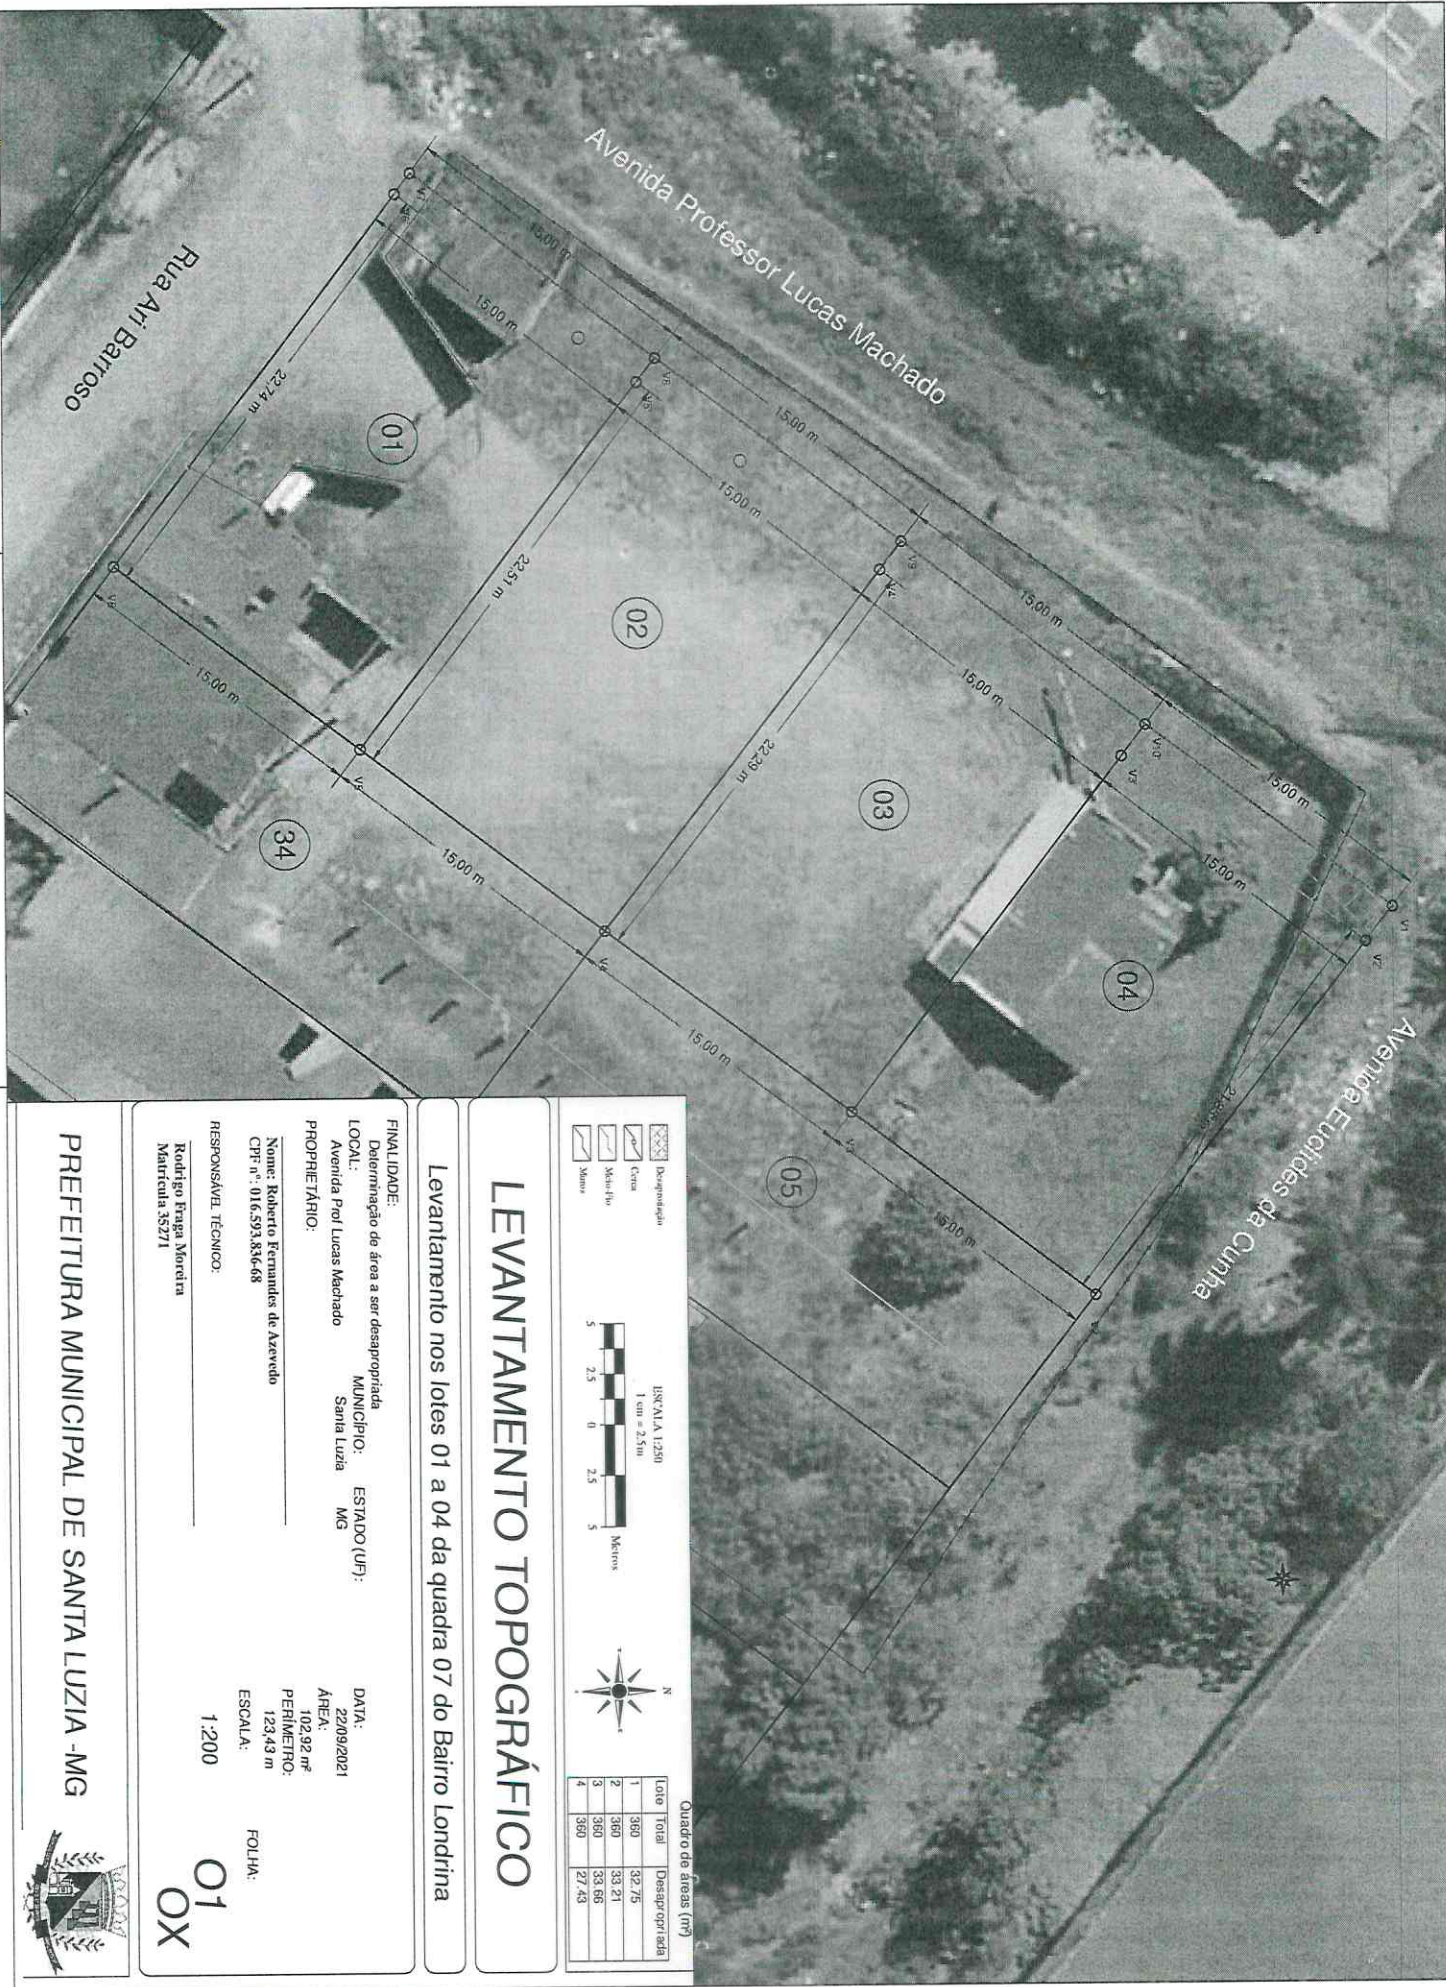
Levantamento nos lotes 01 a 04 da quadra 07 do Bairro Londrina



PREFEITURA MUNICIPAL DE SANTA LUZIA-MG









LEVANTAMENTO TOPOGRÁFICO

Levantamento nos lotes 01 a 04 da quadra 07 do Bairro Londrina

FINALIDADE: Determinação de área a ser desapropriada

LOCAL: Avenida Prof. Lucas Machado

MUNICÍPIO: Santa Luzia

ESTADO (UF): MG

PROPRIETÁRIO: Nome: Roberto Fernandes de Azevedo




DATA: 22/09/2021

ÁREA: 102,92 m²

PERÍMETRO: 123,43 m

ESCALA: 1:200

FOLHA: 01

OX

PREFEITURA MUNICIPAL DE SANTA LUZIA -MG





PREFEITURA MUNICIPAL DE SANTA LUZIA -MG

Local: Área a ser desapropriada dos lotes 01 a 04 da quadra 07 do Bairro Londrina	
Localidade: Avenida Prof. Lucas Machado, Londrina	Município: Santa Luzia
Estado: Minas Gerais	Proprietário:
Nome: Roberto Fernandes de Azevedo	
CPF: 016.593836-68	
Responsável Técnico: Rodrigo Fogaça Moreira	
Matrícula: 02/03	

ESCALA 1:250
1 cm = 2,5m

5 2,5 0 2,5 5
Metros

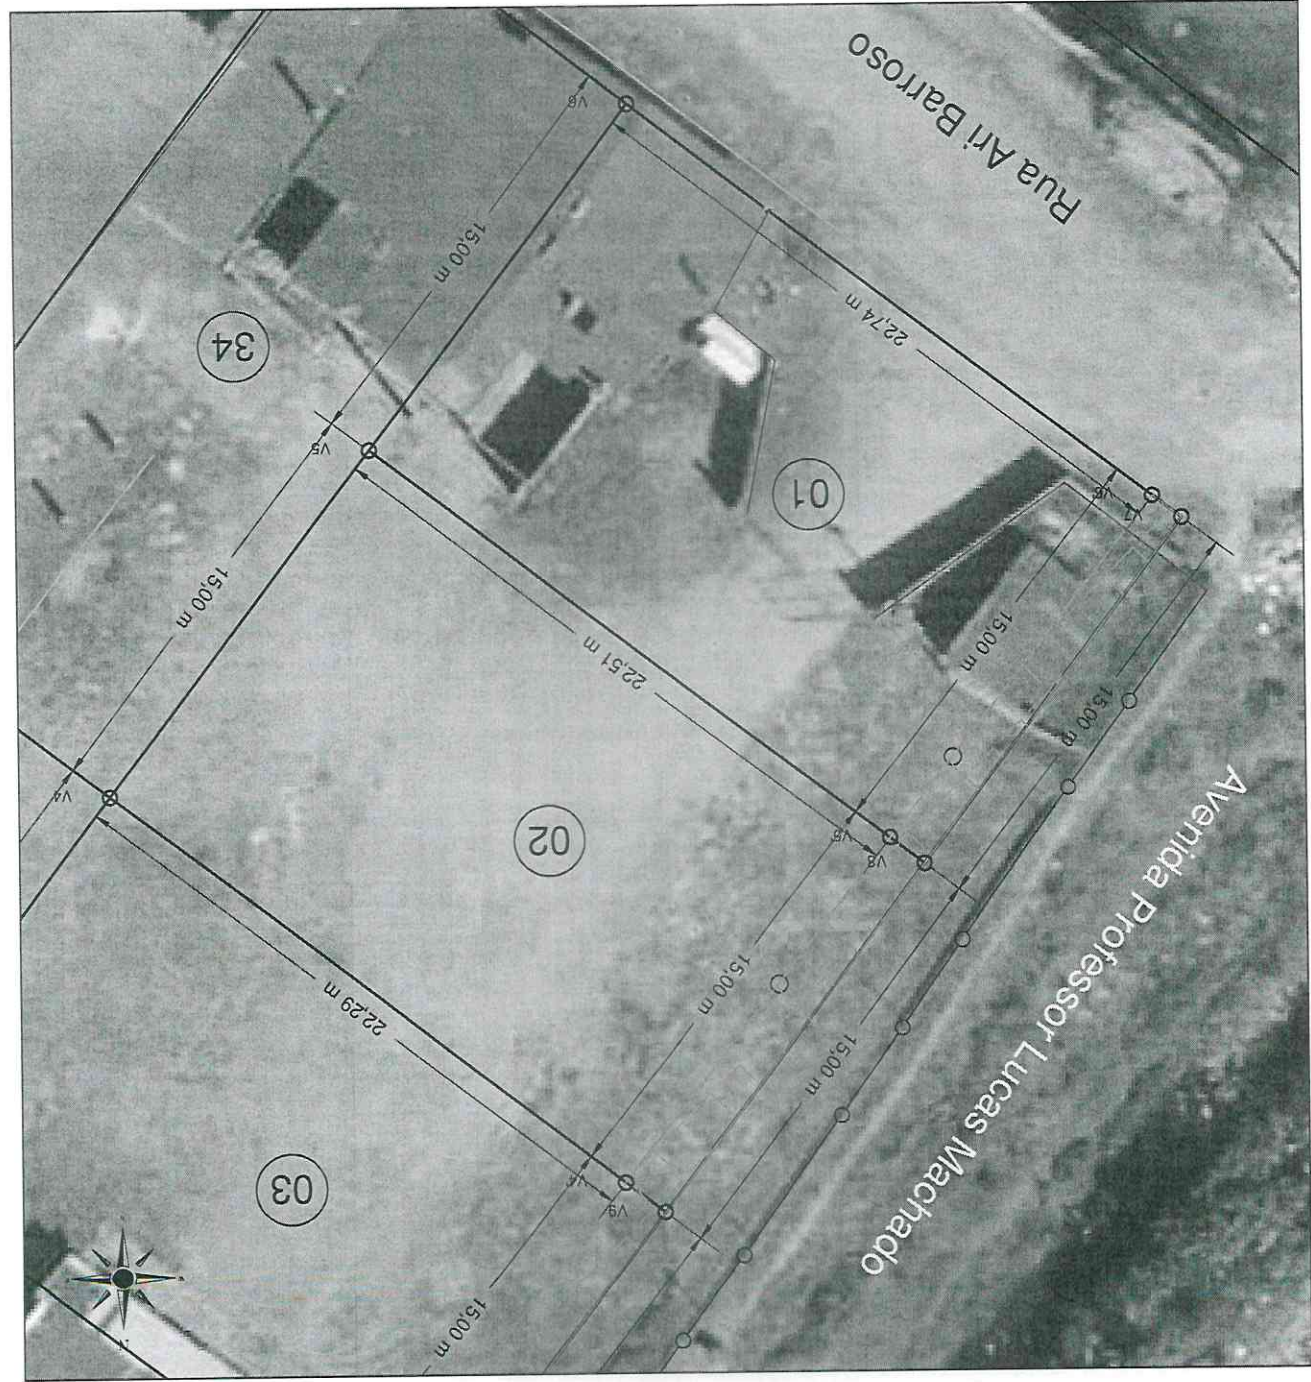
Legenda

- Desapropriação
- Cerca
- Muro-Fio
- Muros

Lote	Total	Desapropriada
1	360	32,75
2	360	33,21
3	360	33,66
4	360	27,43

CONVENÇÕES

Quadro de áreas (m²)



PLANTA TOPOGRÁFICA

PREFEITURA MUNICIPAL DE SANTA LUZIA -MG



Local: _____	
Área a ser desapropriada dos lotes 01 a 04 da quadra 07 do Bairro Londrina	
Matrícula:	Perímetro: 123,43 m
Localidade: Avenida Prof. Lucas Machado, Londrina	
Município: Santa Luzia	Estado: Minas Gerais
Data: 22/09/2021	
Proprietário: _____	
Nome: Roberto Fernandes de Azevedo	
CPF: 016.593.836-68	
Responsável Técnico: _____	
Matrícula: _____	
FOLHA: 03/03	

ESCALA 1:250
1 cm = 2,5 m

0 2,5 5
Metros

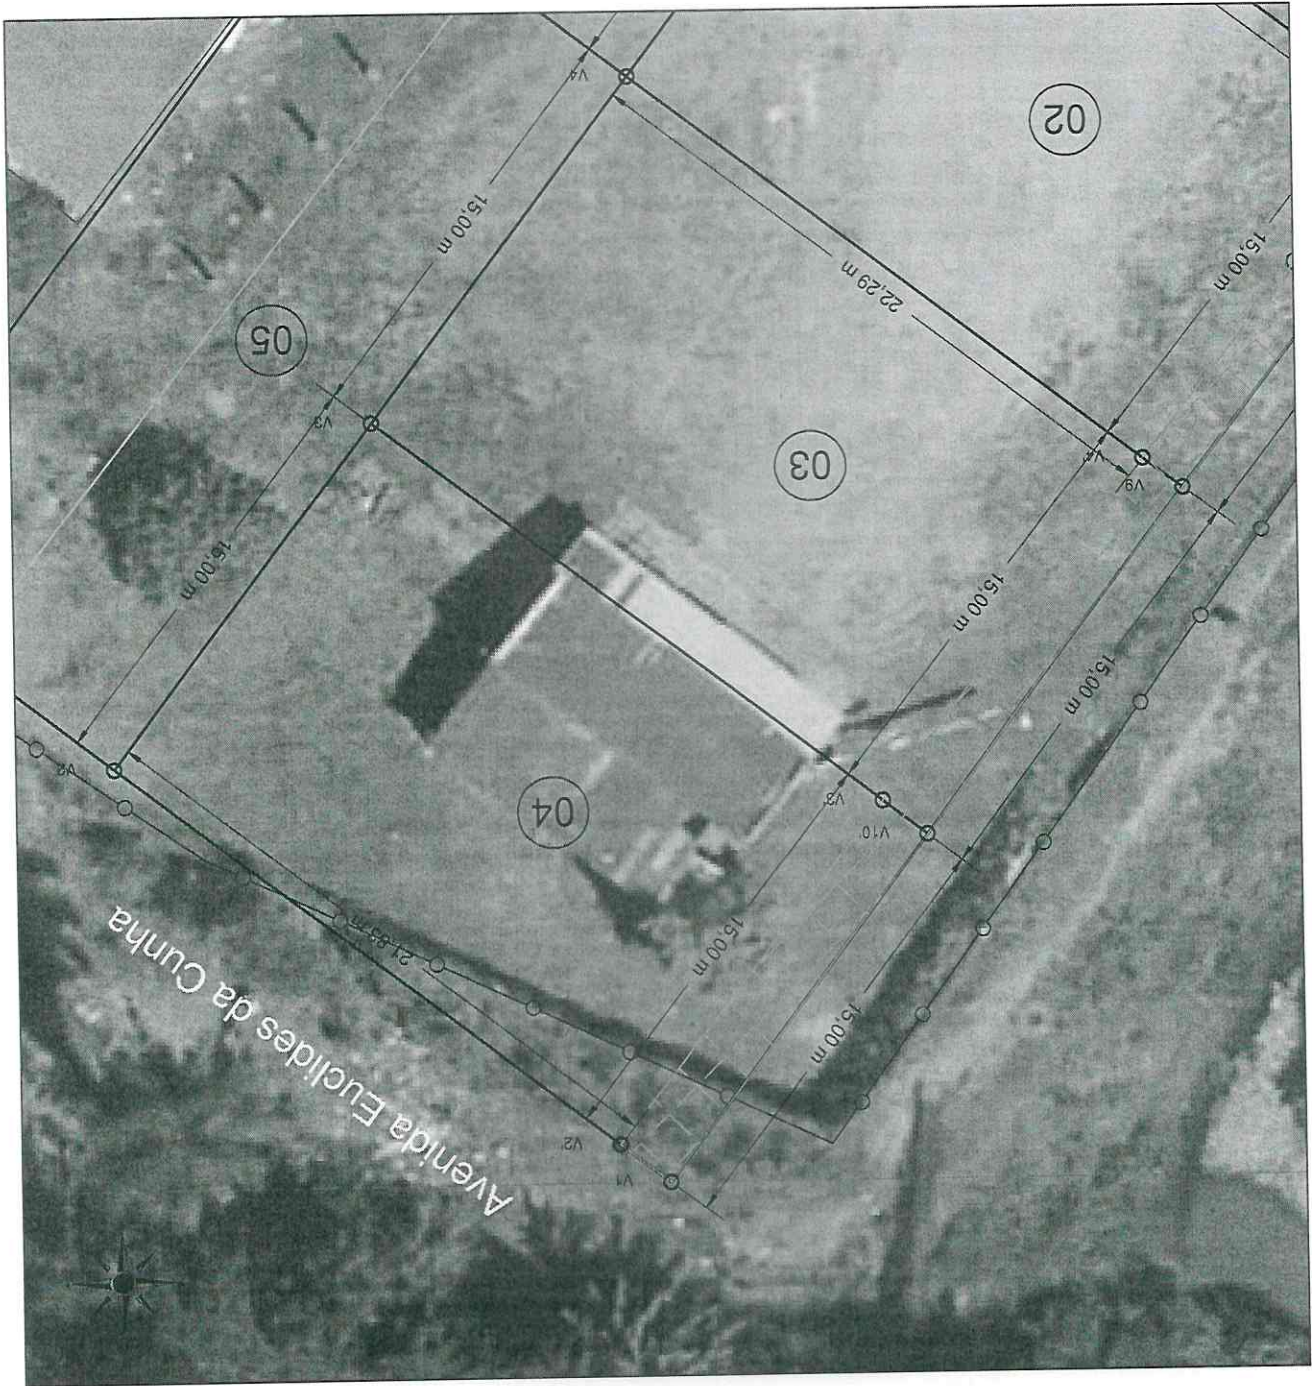
Legenda

- Desapropriação
- Cerca
- Meio-Fio
- Muros

Lote	Total	Desapropriada
1	360	32,75
2	360	33,21
3	360	33,66
4	360	27,43

Quadro de áreas (m²)

CONVENÇÕES



MEMORIAL DESCRITIVO

Propriedade: **Área desapropriada do lote 01 da quadra 07 do bairro Londrina**

Proprietário: **Prefeitura Municipal de Santa Luzia**

Município: **Santa Luzia - MG**

Área: **20,64 m².**

Perímetro: **32,75 m.**

DESCRIÇÃO

O perímetro do imóvel descrito abaixo, está georreferenciado ao Sistema Geodésico Brasileiro e os vértices encontram-se representados no sistema UTM, referenciadas ao meridiano central 45 WGr, tendo como datum o SIRGAS2000.

Inicia-se a descrição deste perímetro no vértice V8, de coordenadas N 7.811.189,458 m e E 612.810,473 m, situado na interseção da divisa entre os lotes 02 e 03 com o limite da avenida Professor Lucas Machado, confrontando com **área desapropriada do lote 02** com os seguintes azimutes e distâncias: 127°27'53" e 1,49 m até o vértice V5', de coordenadas N 7.811.188,553 m e E 612.811,655 m; deste, segue confrontando com **área remanescente do lote 01** com os seguintes azimutes e distâncias: 217°59'35" e 15,00 m até o vértice V6', de coordenadas N 7.811.176,731 m e E 612.802,421 m; deste, segue confrontando com **limites da rua Ari Barroso** com os seguintes azimutes e distâncias: 307°27'53" e 1,26 m até o vértice V7, de coordenadas N 7.811.177,499 m e E 612.801,419 m; deste, segue confrontando com **limites da avenida Professor Lucas Machado** com os seguintes azimutes e distâncias: 37°07'45" e 15,00 m até o vértice V8, de coordenadas N 7.811.189,458 m e E 612.810,473 m; chegando ao vértice inicial da descrição deste perímetro.

09 de março de 2022

Rodrigo Fraga Moreira

Mat.: 35.271

Secretaria de Desenvolvimento

Urbano - Sta Luzia/MG



Responsável Técnico

Rodrigo Fraga Moreira

Matrícula: 35.271

MEMORIAL DESCRITIVO

Propriedade: **Área desapropriada do lote 02 da quadra 07 do bairro Londrina**

Proprietário: **Prefeitura Municipal de Santa Luzia**

Município: **Santa Luzia - MG**

Área: **24,03 m².**

Perímetro: **33,21 m.**

DESCRIÇÃO

O perímetro do imóvel descrito abaixo, está georreferenciado ao Sistema Geodésico Brasileiro e os vértices encontram-se representados no sistema UTM, referenciadas ao meridiano central 45 WGr, tendo como datum o SIRGAS2000.

Inicia-se a descrição deste perímetro no vértice V9, de coordenadas N 7.811.201,418 m e E 612.819,527 m, situado na interseção da divisa entre os lotes 02 e 03 com o limite da avenida Professor Lucas Machado, confrontando com **área desapropriada do lote 03** com os seguintes azimutes e distâncias: 127°27'52" e 1,72 m até o vértice V4', de coordenadas N 7.811.200,374 m e E 612.820,889 m; deste, segue confrontando com **área remanescente do lote 02** com os seguintes azimutes e distâncias: 217°59'35" e 15,00 m até o vértice V5', de coordenadas N 7.811.188,553 m e E 612.811,655 m; deste, segue confrontando com **área desapropriada do lote 01** com os seguintes azimutes e distâncias: 307°27'53" e 1,49 m até o vértice V8, de coordenadas N 7.811.189,458 m e E 612.810,473 m; deste, segue confrontando com **limites da avenida Professor Lucas Machado** com os seguintes azimutes e distâncias: 37°07'45" e 15,00 m até o vértice V9, de coordenadas N 7.811.201,418 m e E 612.819,527 m; chegando ao vértice inicial da descrição deste perímetro.

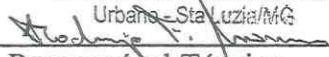
09 de março de 2022

Rodrigo Fraga Moreira,

Mat.: 35.271

Secretaria de Desenvolvimento

Urbano - Santa Luzia/MG


Responsável Técnico

Rodrigo Fraga Moreira

Matrícula: 35.271

MEMORIAL DESCRITIVO

Propriedade: **Área desapropriada do lote 03 da quadra 07 do bairro Londrina**

Proprietário: **Prefeitura Municipal de Santa Luzia**

Município: **Santa Luzia - MG**

Área: **27,43 m².**

Perímetro: **33,66 m.**

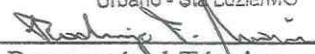
DESCRIÇÃO

O perímetro do imóvel descrito abaixo, está georreferenciado ao Sistema Geodésico Brasileiro e os vértices encontram-se representados no sistema UTM, referenciadas ao meridiano central 45 WGr, tendo como datum o SIRGAS2000.

Inicia-se a descrição deste perímetro no vértice V10, de coordenadas N 7.811.213,377 m e E 612.828,582 m, situado na interseção da divisa entre os lotes 03 e 04 com o limite da avenida Professor Lucas Machado, confrontando com **área desapropriada do lote 04** com os seguintes azimutes e distâncias: 127°27'52" e 1,94 m até o vértice V3', de coordenadas N 7.811.212,196 m e E 612.830,123 m; deste, segue confrontando com **área remanescente do lote 03** com os seguintes azimutes e distâncias: 217°59'35" e 15,00 m até o vértice V4', de coordenadas N 7.811.200,374 m e E 612.820,889 m; deste, segue confrontando com **área desapropriada do lote 02** com os seguintes azimutes e distâncias: 307°27'52" e 1,72 m até o vértice V9, de coordenadas N 7.811.201,418 m e E 612.819,527 m; deste, segue confrontando com **limites da avenida Professor Lucas Machado** com os seguintes azimutes e distâncias: 37°07'45" e 15,00 m até o vértice V10, de coordenadas N 7.811.213,377 m e E 612.828,582 m; chegando ao vértice inicial da descrição deste perímetro.

09 de março de 2022

Rodrigo Fraga Moreira
Mat.: 35.271
Secretaria de Desenvolvimento
Urbano - Sta Luzia/MG



Responsável Técnico

Rodrigo Fraga Moreira
Matrícula: 35.271

MEMORIAL DESCRITIVO

Propriedade: **Área desapropriada do lote 04 da quadra 07 do bairro Londrina**

Proprietário: **Prefeitura Municipal de Santa Luzia**

Município: **Santa Luzia - MG**

Área: **30,82 m².**

Perímetro: **34,11 m.**

• DESCRIÇÃO

O perímetro do imóvel descrito abaixo, está georreferenciado ao Sistema Geodésico Brasileiro e os vértices encontram-se representados no sistema UTM, referenciadas ao meridiano central 45 WGr, tendo como datum o SIRGAS2000.

Inicia-se a descrição deste perímetro no vértice V1, de coordenadas N 7.811.225,336 m e E 612.837,636 m, situado na interseção dos limites das avenidas professor Lucas Machado e Euclides da Cunha, confrontando com **limites da avenida Euclides da Cunha** com os seguintes azimutes e distâncias: 127°27'52" e 2,17 m até o vértice V2', de coordenadas N 7.811.224,018 m e E 612.839,357 m; deste, segue confrontando com **área remanescente do lote 04** com os seguintes azimutes e distâncias: 217°59'35" e 15,00 m até o vértice V3', de coordenadas N 7.811.212,196 m e E 612.830,123 m; deste, segue confrontando com **área desapropriada do lote 03** com os seguintes azimutes e distâncias: 307°27'52" e 1,94 m até o vértice V10, de coordenadas N 7.811.213,377 m e E 612.828,582 m; deste, segue confrontando com **limites da avenida Professor Lucas Machado** com os seguintes azimutes e distâncias: 37°07'45" e 15,00 m até o vértice V1, de coordenadas N 7.811.225,336 m e E 612.837,636 m; chegando ao vértice inicial da descrição deste perímetro.

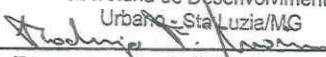
09 de março de 2022

Rodrigo Fraga Moreira

Mat.: 35.271

Secretaria de Desenvolvimento

Urbano - Sta Luzia/MG


Responsável Técnico

Rodrigo Fraga Moreira

Matrícula: 35.271

MEMORIAL DESCRITIVO

Propriedade: Lote 01 da quadra 07 do bairro Londrina
Proprietário: Roberto Fernandes de Azevedo
Município: Santa Luzia - MG
Área: 360,00 m².
Perímetro: 78,00 m.

DESCRIÇÃO

Inicia-se a descrição deste perímetro no vértice **V8**, situado na interseção da divisa entre os lotes 01 e 02 com o limite da avenida Professor Lucas Machado, confrontando com **lote 02** com os seguintes azimutes e distâncias: 127°27'52" e 24,00 m até o vértice **V5**; deste, segue confrontando com **lote 34** com os seguintes azimutes e distâncias: 217°07'45" e 15,00 m até o vértice **V6**; deste, segue confrontando com **limites da rua Ari Barroso** com os seguintes azimutes e distâncias: 307°27'52" e 24,00 m até o vértice **V7**; deste, segue confrontando com **limites aprovados da avenida Professor Lucas Machado** com os seguintes azimutes e distâncias: 37°07'45" e 15,00 m até o vértice **V8**; chegando ao vértice inicial da descrição deste perímetro.

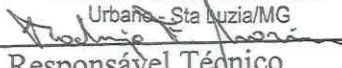
09 de março de 2022

Rodrigo Fraga Moreira

Mat.: 35.271

Secretaria de Desenvolvimento

Urbano - Sta Luzia/MG


Responsável Técnico

Rodrigo Fraga Moreira

Matrícula: 35.271

MEMORIAL DESCRITIVO

Propriedade: Lote 02 da quadra 07 do bairro Londrina

Proprietário: Roberto Fernandes de Azevedo

Município: Santa Luzia - MG

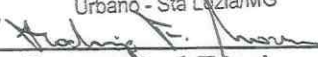
Área: 360,00 m².

Perímetro: 78,00 m.

DESCRIÇÃO

Inicia-se a descrição deste perímetro no vértice **V9**, situado na interseção da divisa entre os lotes 02 e 03 com o limite da avenida Professor Lucas Machado, confrontando com **lote 03** com os seguintes azimutes e distâncias: 127°27'52" e 24,00 m até o vértice **V4**; deste, segue confrontando com **lote 34** com os seguintes azimutes e distâncias: 217°07'45" e 15,00 m até o vértice **V5**; deste, segue confrontando com **lote 01** com os seguintes azimutes e distâncias: 307°27'52" e 24,00 m até o vértice **V8**; deste, segue confrontando com **limites aprovados da avenida Professor Lucas Machado** com os seguintes azimutes e distâncias: 37°07'45" e 15,00 m até o vértice **V9**; chegando ao vértice inicial da descrição deste perímetro.

09 de março de 2022

Rodrigo Fraga Moreira
Mat.: 35.271
Secretaria de Desenvolvimento
Urbano - Sta Luzia/MG

Responsável Técnico
Rodrigo Fraga Moreira
Matrícula: 35.271

MEMORIAL DESCRITIVO

Propriedade: **Lote 03 da quadra 07 do bairro Londrina**

Proprietário: **Roberto Fernandes de Azevedo**

Município: **Santa Luzia - MG**

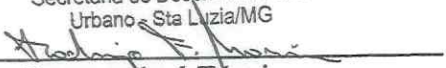
Área: **360,00 m².**

Perímetro: **78,00 m.**

DESCRIÇÃO

Inicia-se a descrição deste perímetro no vértice **V10**, situado na interseção da divisa entre os lotes 03 e 04 com o limite da avenida Professor Lucas Machado, confrontando com **lote 04** com os seguintes azimutes e distâncias: **127°27'52"** e **24,00 m** até o vértice **V3**; deste, segue confrontando com **lote 05** com os seguintes azimutes e distâncias: **217°07'45"** e **15,00 m** até o vértice **V4**; deste, segue confrontando com **lote 02** com os seguintes azimutes e distâncias: **307°27'52"** e **24,00 m** até o vértice **V9**; deste, segue confrontando com **limites aprovados da avenida Professor Lucas Machado** com os seguintes azimutes e distâncias: **37°07'45"** e **15,00 m** até o vértice **V10**; chegando ao vértice inicial da descrição deste perímetro.

09 de março de 2022

Rodrigo Fraga Moreira
Mat.: 35.271
Secretaria de Desenvolvimento
Urbano - Sta Luzia/MG

Responsável Técnico
Rodrigo Fraga Moreira
Matrícula: 35.271

MEMORIAL DESCRITIVO

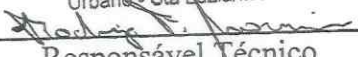
Propriedade: Lote 04 da quadra 07 do bairro Londrina
Proprietário: Roberto Fernandes de Azevedo
Município: Santa Luzia - MG
Área: 360,00 m².
Perímetro: 78,00 m.

DESCRIÇÃO

Inicia-se a descrição deste perímetro no vértice **V1**, situado na interseção dos limites das avenidas professor Lucas Machado e Euclides da Cunha, confrontando com **limites da avenida Euclides da Cunha** com os seguintes azimutes e distâncias: 127°27'52" e 24,00 m até o vértice **V2**; deste, segue confrontando com **lote 05** com os seguintes azimutes e distâncias: 217°07'45" e 15,00 m até o vértice **V3**; deste, segue confrontando com **lote 03** com os seguintes azimutes e distâncias: 307°27'52" e 24,00 m até o vértice **V10**; deste, segue confrontando com **limites aprovados da avenida Professor Lucas Machado** com os seguintes azimutes e distâncias: 37°07'45" e 15,00 m até o vértice **V1**; chegando ao vértice inicial da descrição deste perímetro.

09 de março de 2022

Rodrigo Fraga Moreira
Mat.: 35.271
Secretaria de Desenvolvimento
Urbano - Sta Luzia/MG


Responsável Técnico
Rodrigo Fraga Moreira
Matrícula: 35.271