



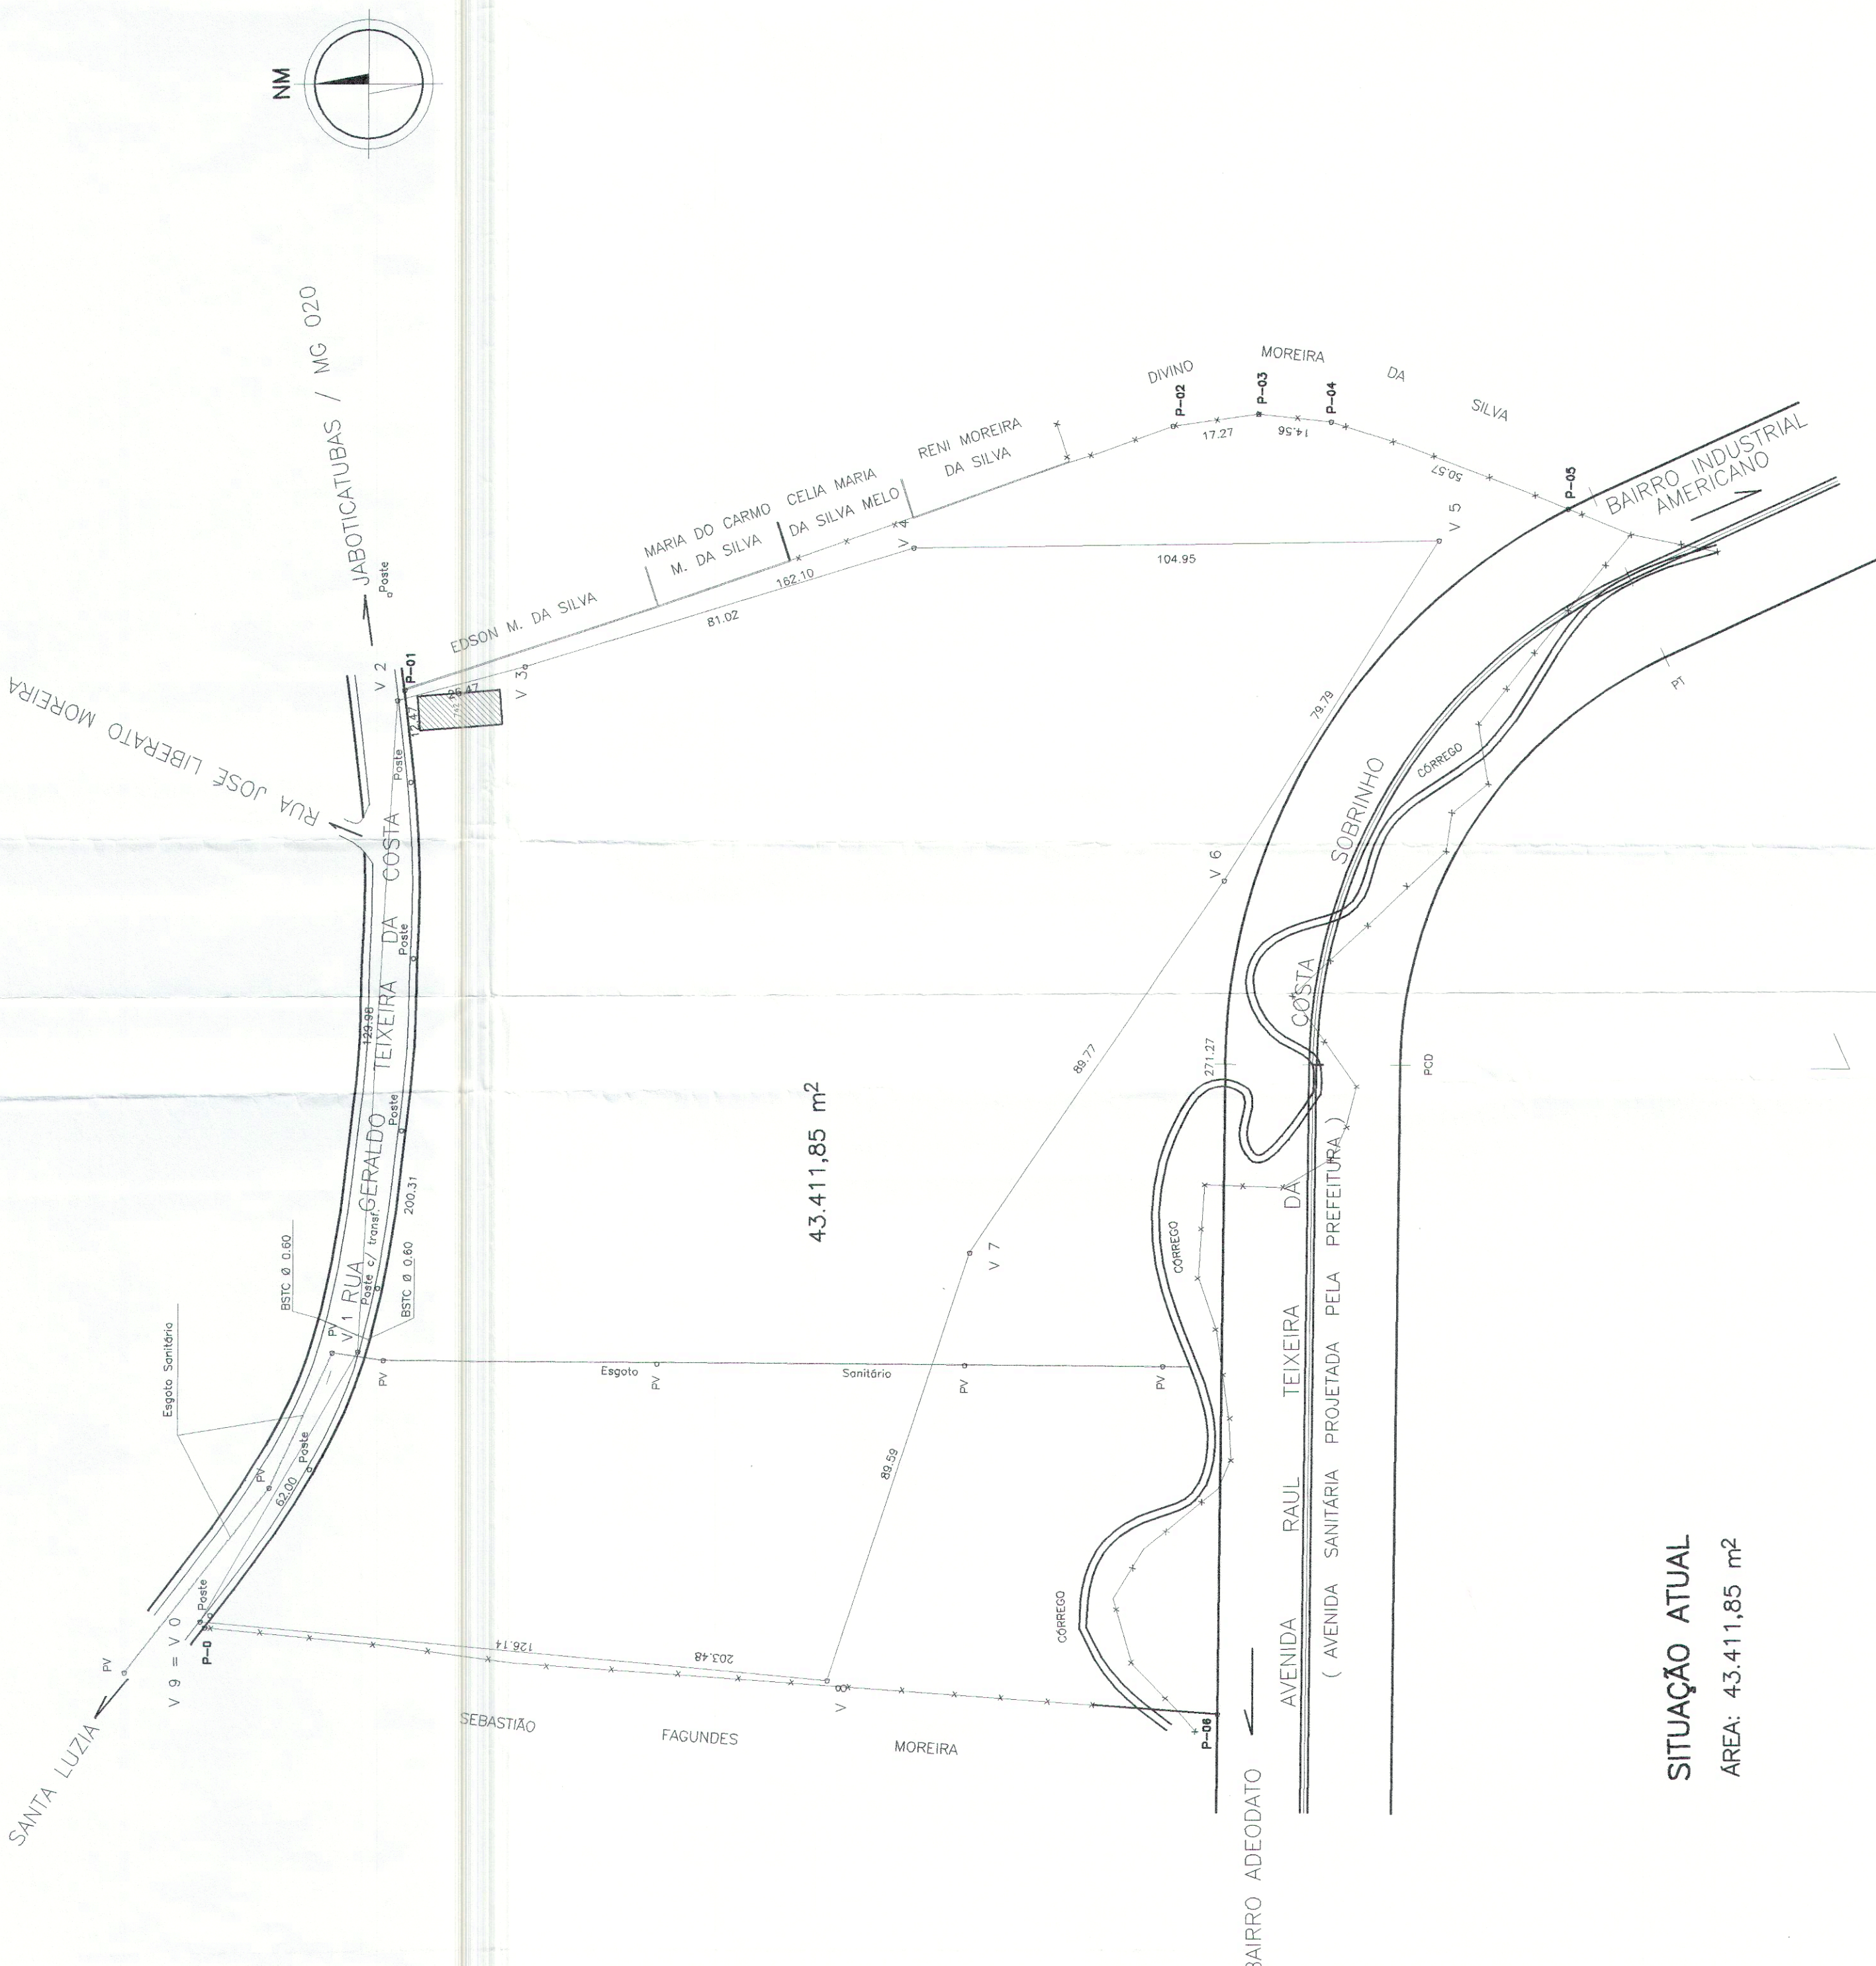

SITUAÇÃO ATUAL

ÁREA: 43.411,85 m²

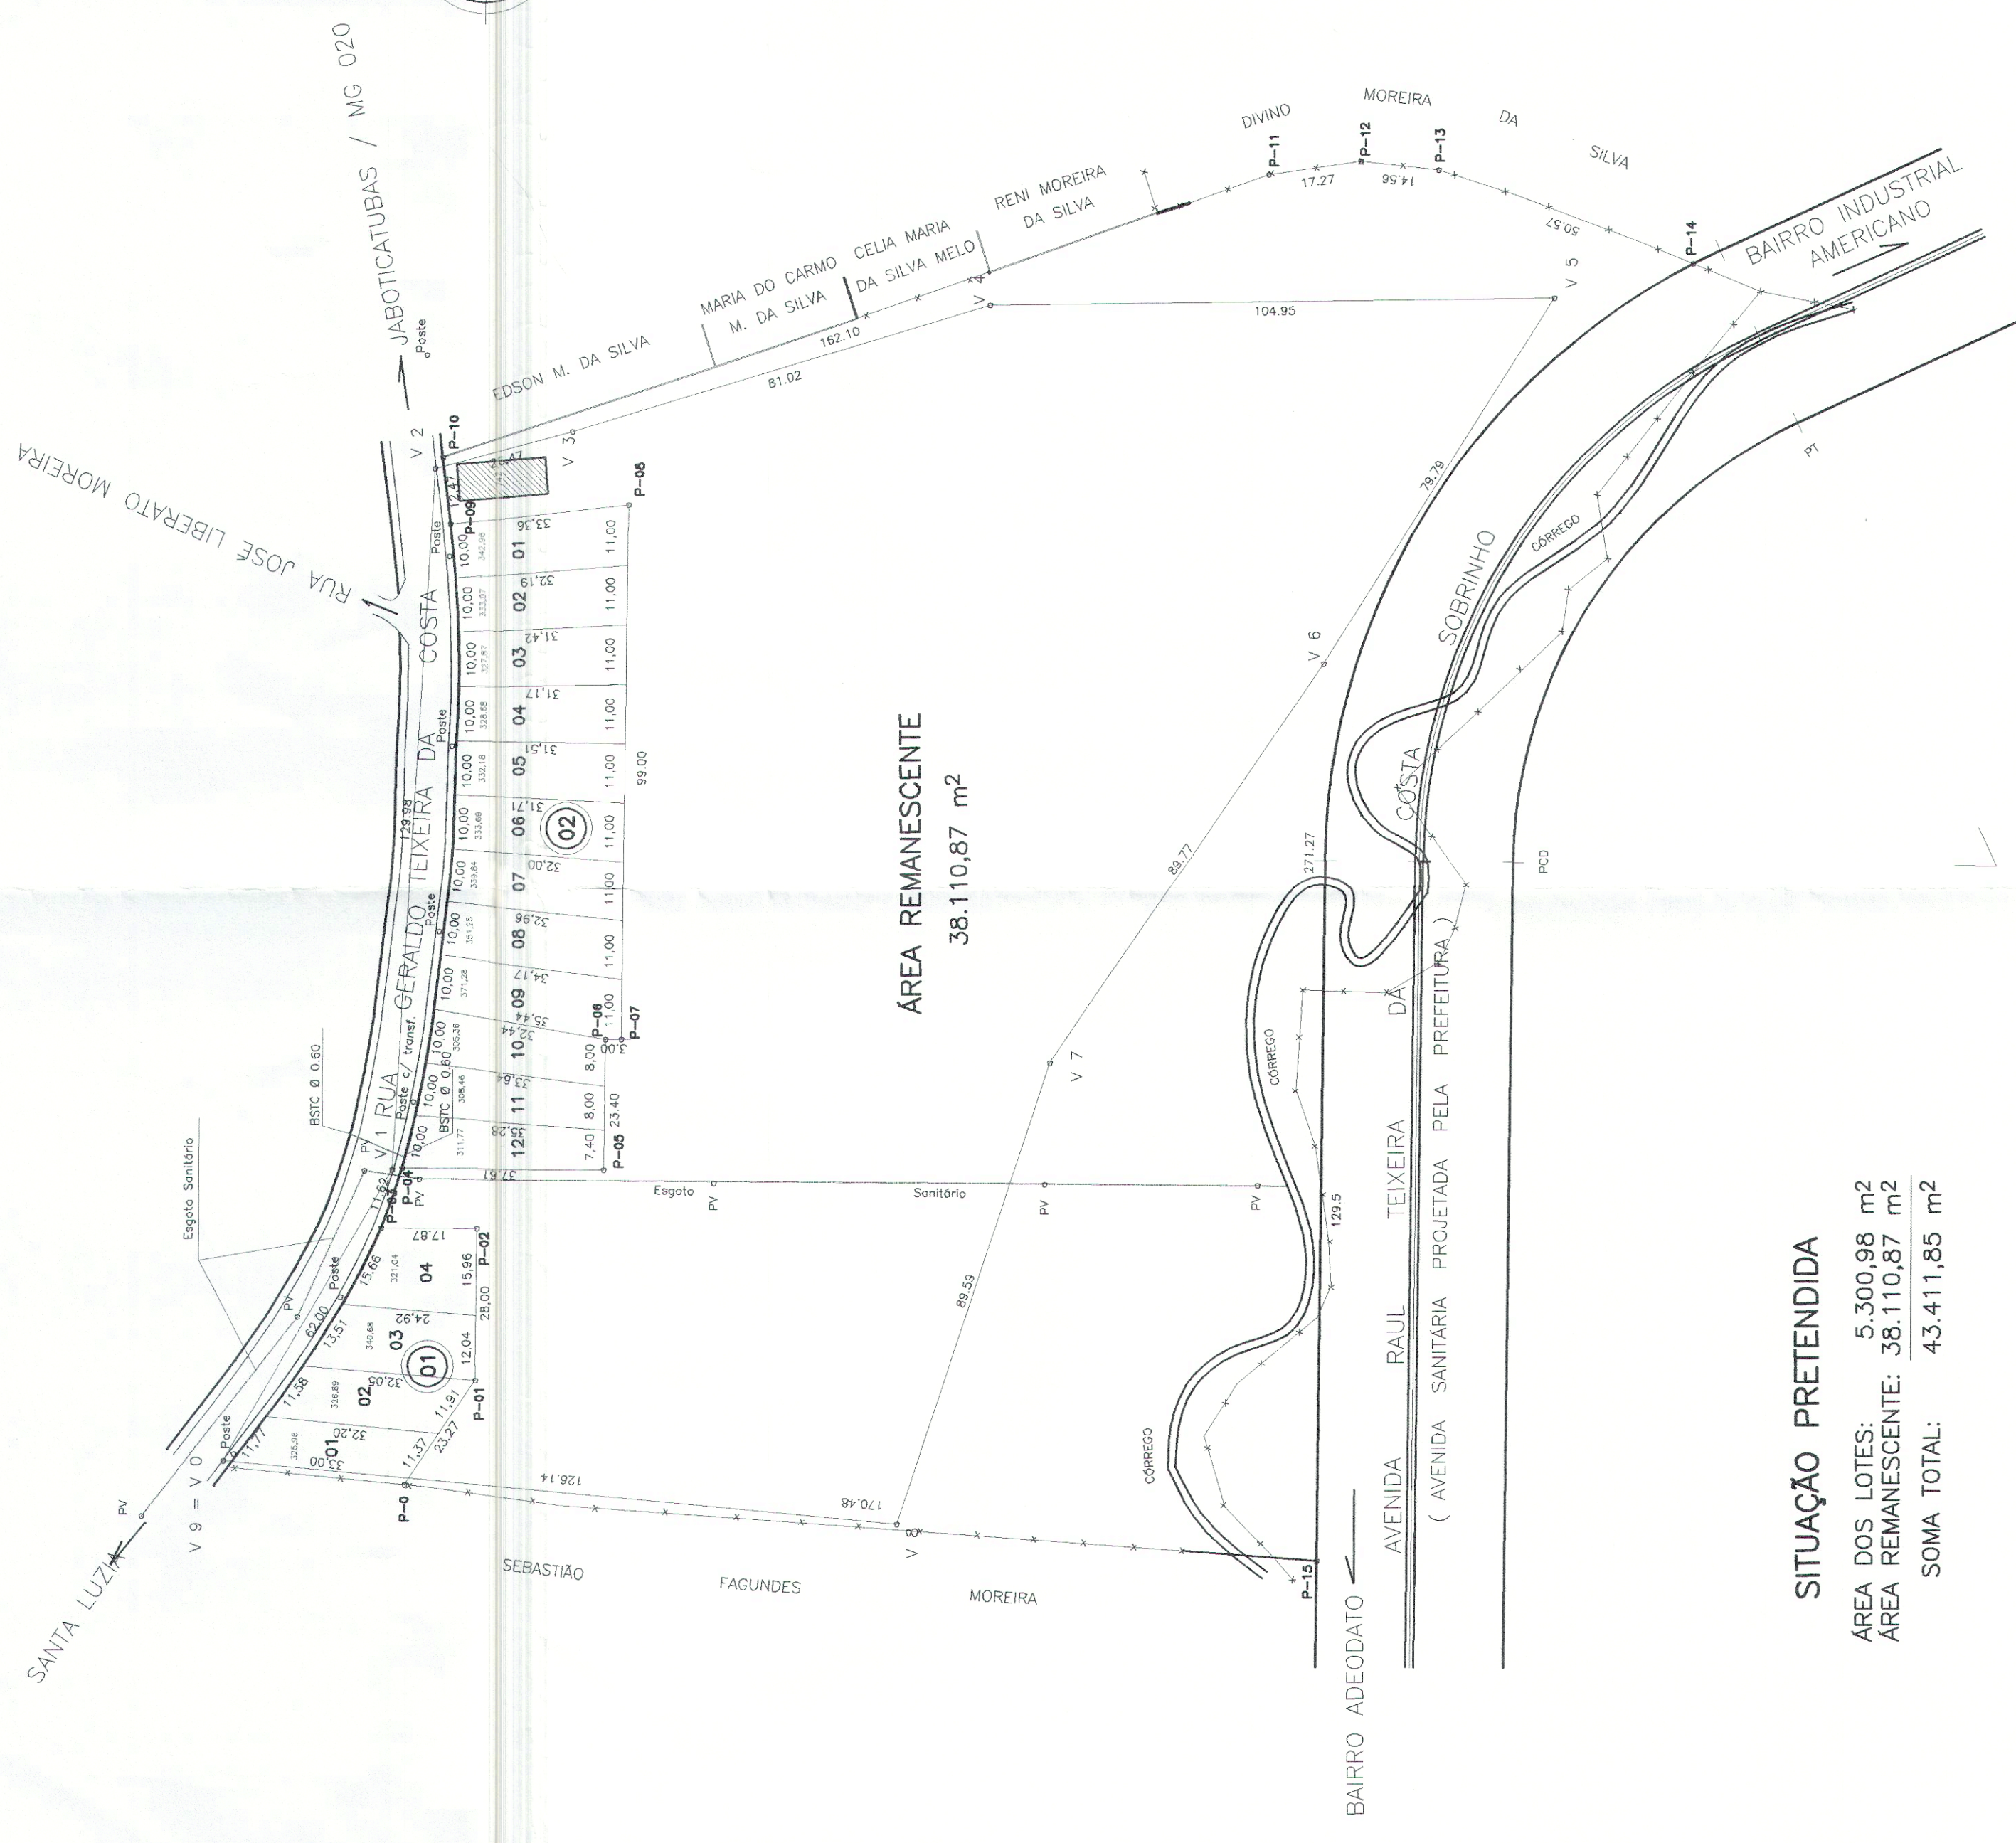

SITUAÇÃO PRETENDIDA

ÁREA DOS LOTES: 5.300,98 m²

ÁREA REMANESCENTE: 38.110,87 m²

SOMA TOTAL: 43.411,85 m²

RESUMO	
QUADRA N°01(UM)	LOTE N°01 - 342,96 m ²
	LOTE N°02 - 333,07 m ²
	LOTE N°03 - 327,87 m ²
	LOTE N°04 - 328,68 m ²
	LOTE N°05 - 332,18 m ²
	LOTE N°06 - 333,69 m ²
	LOTE N°07 - 339,84 m ²
	LOTE N°08 - 351,25 m ²
	LOTE N°09 - 371,28 m ²
	LOTE N°10 - 305,36 m ²
	LOTE N°11 - 308,46 m ²
	LOTE N°12 - 311,77 m ²
SOMA:	1.314,57 m ²
QUADRA N°02(DOIS)	
	LOTE N°01 - 342,96 m ²
	LOTE N°02 - 333,07 m ²
	LOTE N°03 - 327,87 m ²
	LOTE N°04 - 328,68 m ²
	LOTE N°05 - 332,18 m ²
	LOTE N°06 - 333,69 m ²
	LOTE N°07 - 339,84 m ²
	LOTE N°08 - 351,25 m ²
	LOTE N°09 - 371,28 m ²
	LOTE N°10 - 305,36 m ²
	LOTE N°11 - 308,46 m ²
	LOTE N°12 - 311,77 m ²
SOMA:	3.986,41 m ²
QUADRA N°01: 1.314,57 m ²	
QUADRA N°02: 3.986,41 m ²	
SOMA: 5.300,98 m ²	

APROVO

SANTA LUZIA, 26/03/2009

FRANCISCO DE ASSIS

SECRETARIA DE PLANEJAMENTO E COORDENAÇÃO
GERAL - SEPLAN/MIG
EXPANSÃO URBANA DA R.M.B.H.

DESMEMBRAMENTO
TERMO DE ANUIÊNCIA PRÉVIA

PROCESSO Nº 309 / 99
De acordo com a Lei nº 67 de 1979 e Deliberação do R.M.B.H., deve conter aprovação municipal para fins de loteamento.

Belio Horizonte, 06/12/2008

[Assinatura]
RANUNDO VALE
Assessor de Expansão Urbana

QUADRO RESUMO	
DISCRIMINAÇÃO	
ÁREA DAS RUAS	
ÁREAS VERDES	
ÁREAS EQUIP. URBANOS	
ÁREAS EQUIP. COMUNITÁRIOS	
ÁREAS REMANESCENTES	38.110,87 87,79%
ÁREAS DE PRESERVAÇÃO PERMANENTE	
FAIXA "NON AEDIFICANDI"	
FAIXA DE DOMÍNIO	
ÁREA DOS LOTES	5.300,98 12,21%
ÁREA TOTAL	43.411,85 100,00%
N° DE QUADRAS	02
N° DE LOTES	16

PREFEITURA MUNICIPAL DE SANTA LUZIA	
APROVO EM	DECRETO N°
PREFEITO	DATA
SECRETÁRIO	

TÍTULO:

PROJETO DE DESMEMBRAMENTO DE UMA GLEBA COM 43.411,85m² COM FRENTE PARA RUA GERALDO TEIXEIRA DA COSTA N° 742 - PRÓXIMO AO BAIRRO KENNEDY, MUNICÍPIO DE SANTA LUZIA - MG.

PROPRIETÁRIO: *[Assinatura]* JOSE PINHEIRO DE CARVALHO

RESP. TÉCNICO: *[Assinatura]*

GERSON VINÍCIUS SOARES SANTOS CREA N° 54.959/D ÚNICA

ESCALA: 1 : 1000

DATA: 07/10/00

PRANCHA N°: