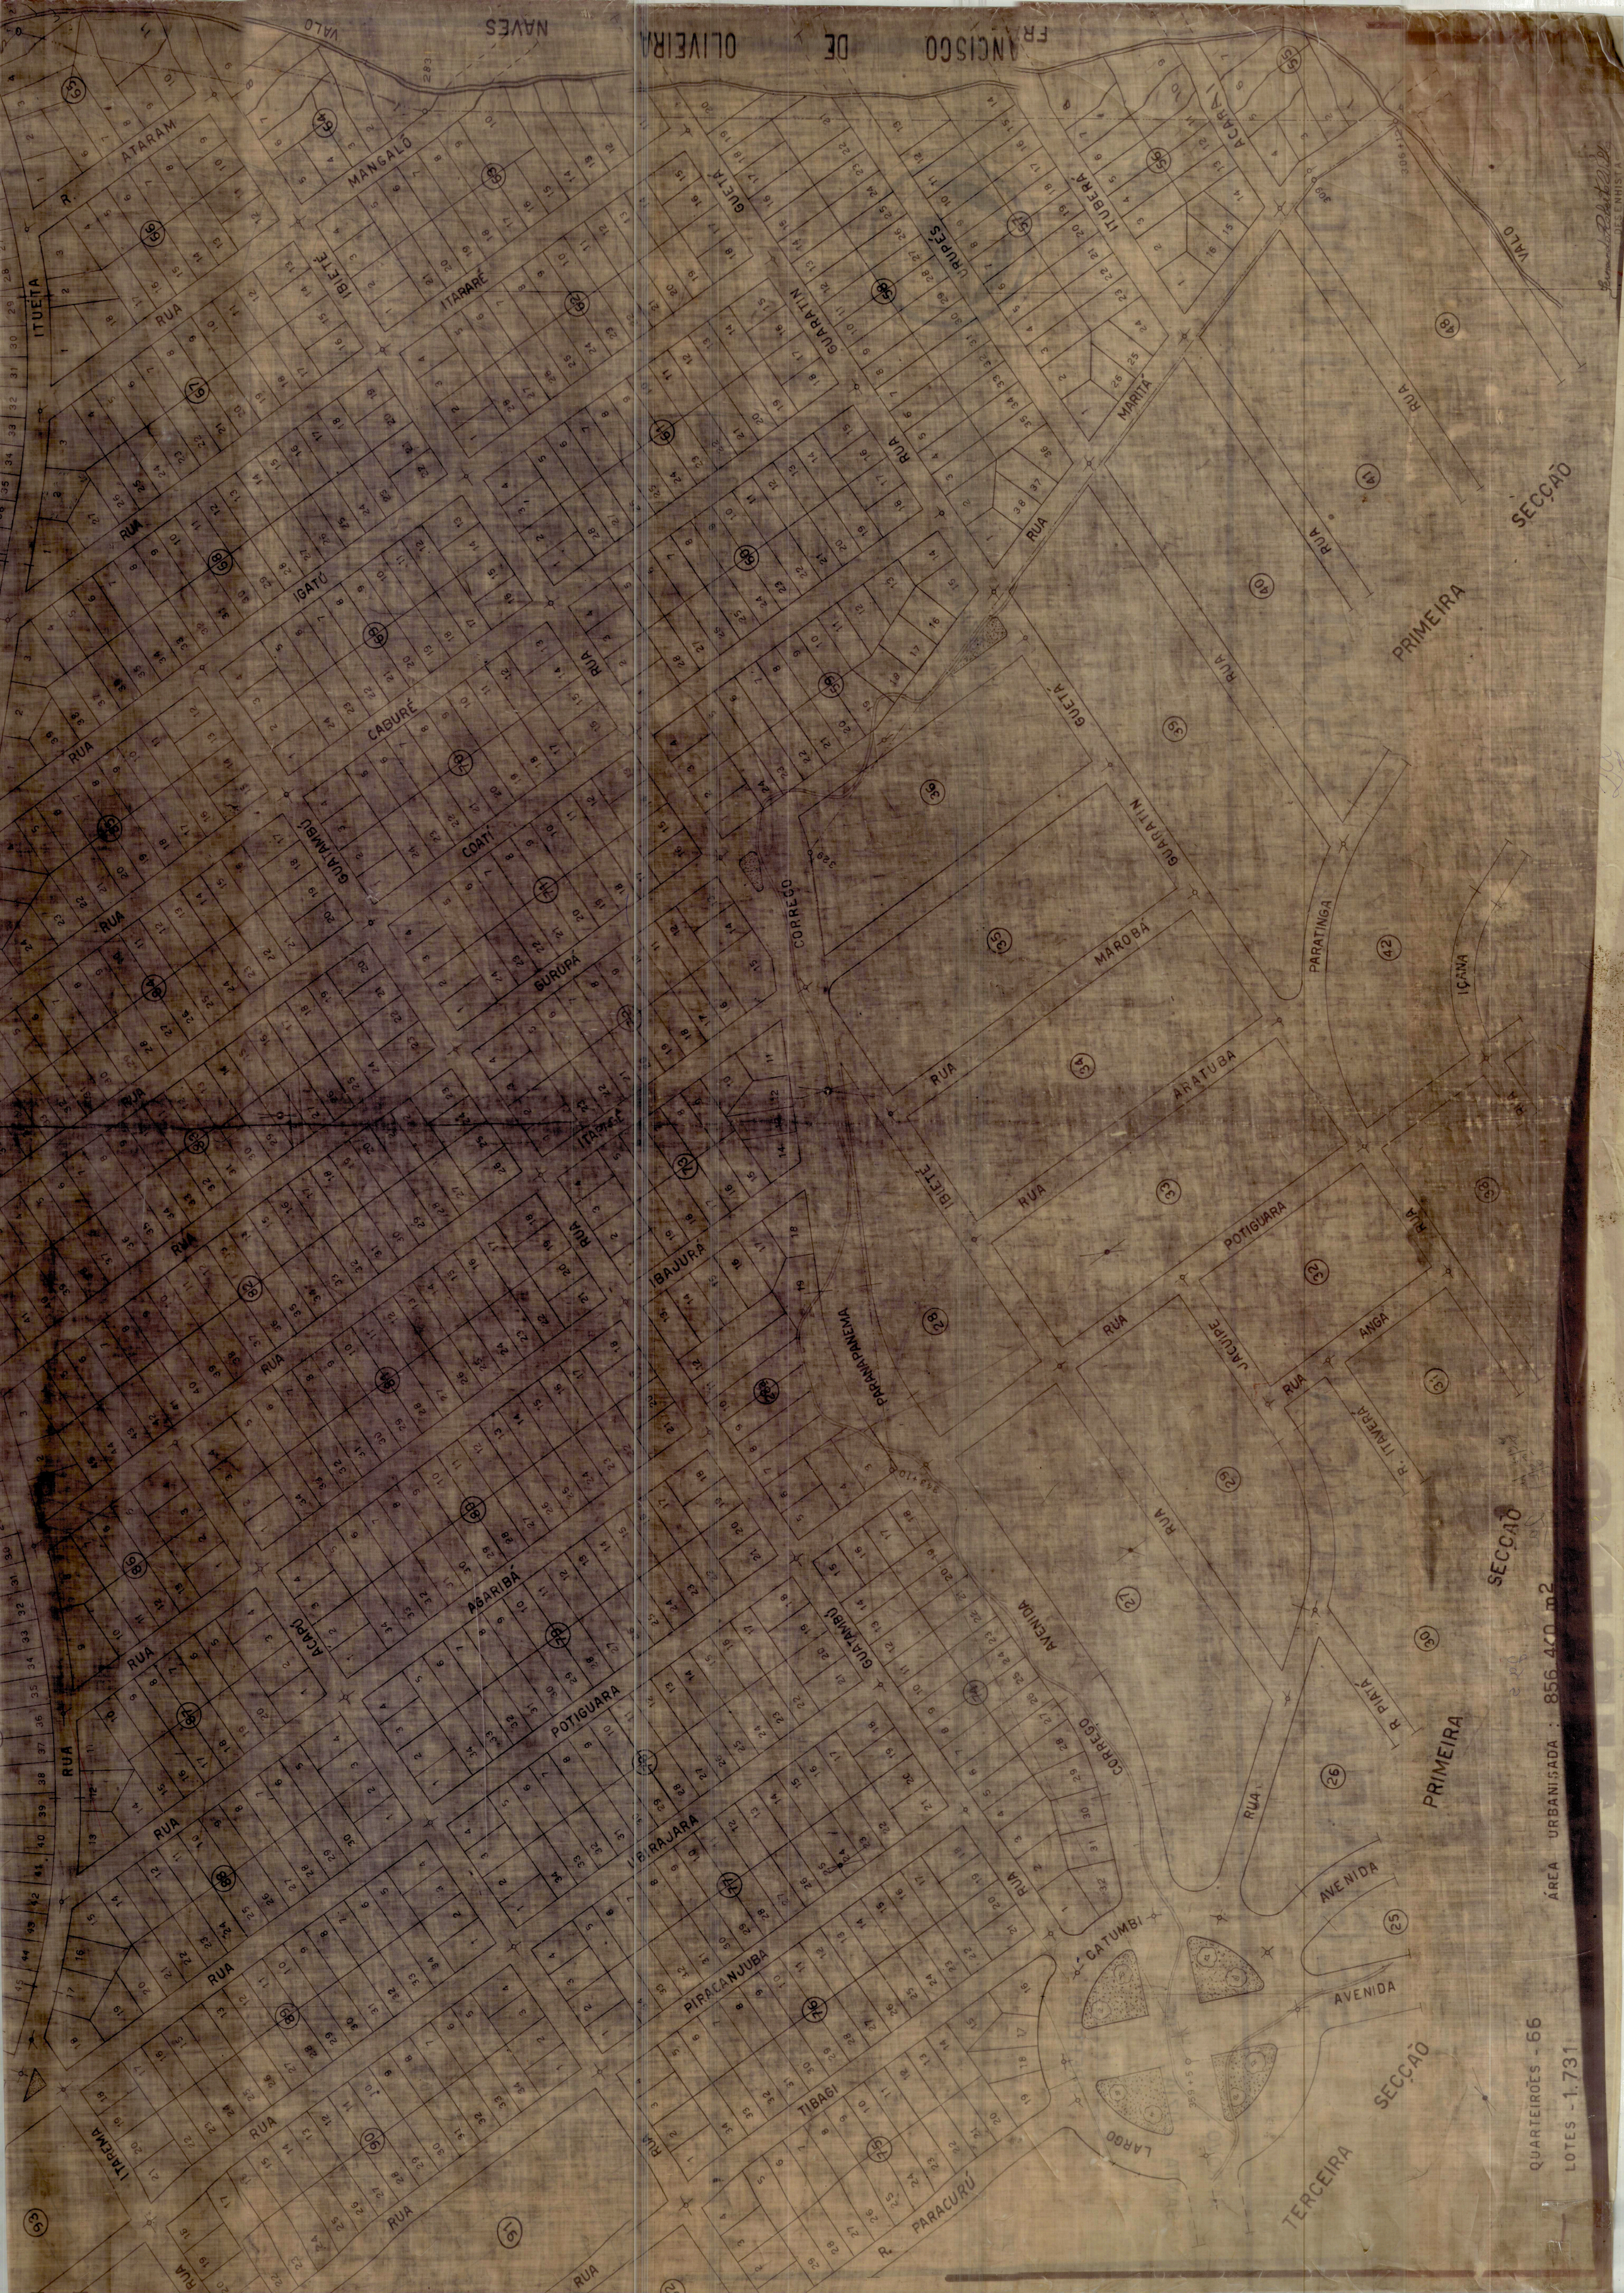
FRANCISCO DE OLIVEIRA NAVES
VALO
ATARAM
MANGALÓ
ITUETA
IBIETÊ
ITARARÉ
GUETÁ
GUARATIN
URUPÊS
ITUBERÁ
ACARÁ
MARITÁ
RUA
IGATÚ
CABURÉ
COATÍ
GURUPÁ
GUAMBÚ
ITAPIÇÚ
IBAJURÁ
PARAPANEMA
AGARIBÁ
POTIGUARA
ARAJARA
PIRACANJUBA
TIBAGI
PARACURÚ
ITARCIMA
CORREGO
MAROBÁ
ARATUBA
JACUIPE
ANGA
TAVERÁ
PIATÃ
PARATINGA
IÇANA
AVENIDA
CATUMBI
LARGO
PRIMEIRA SECÇÃO
TERCEIRA SECÇÃO
QUARTEIRÕES - 66
LOTES - 1.731
ÁREA URBANISADA : 856.400 m2