


0507

0507

13003049

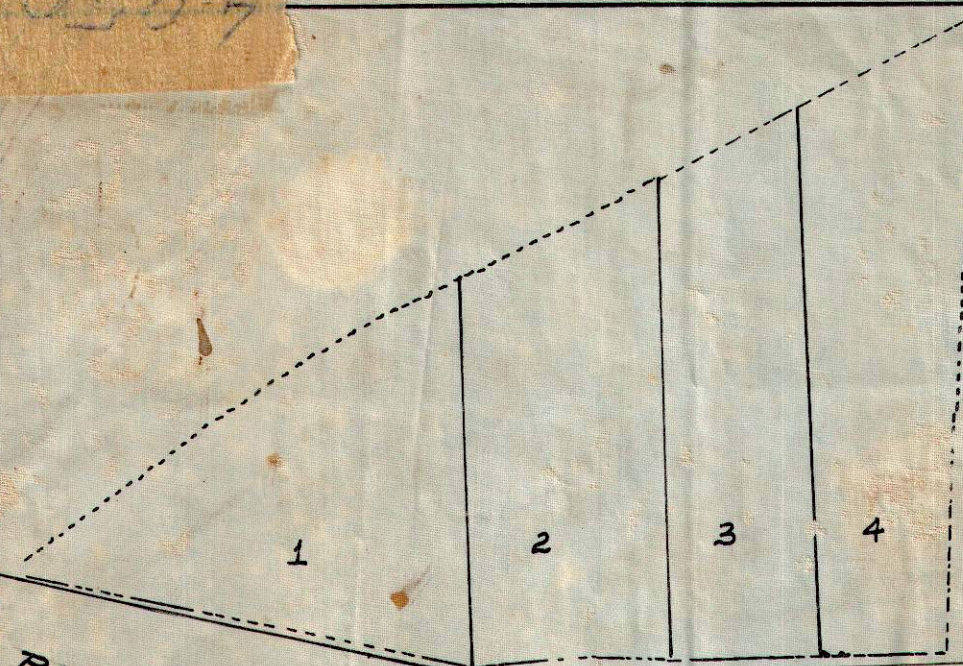

LEVANTAMENTO DE UMA AREA A SER
DIVIDIDA ENTRE OS SRS.



RUA DO SERRO

SITUAÇÃO DOS LOTES
ESCALA 1:500

Manoel Figueira
PREFEITO MUNICIPAL
1. *Manoel Figueira*
PROPRIETARIO
2. *Manoel Figueira*
PROPRIETARIO
3. *Manoel Figueira*
PROPRIETARIO
4. *Manoel Figueira*
PROPRIETARIO
E. *Manoel Figueira*
DESENHO
1:100
ESCALA

JOSÉ MARQUES AVELAR

13003049

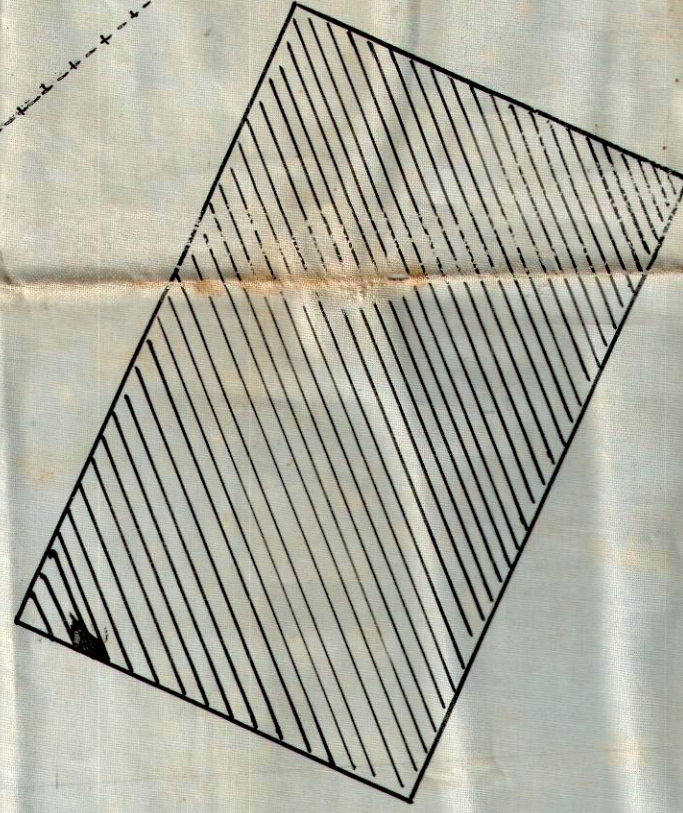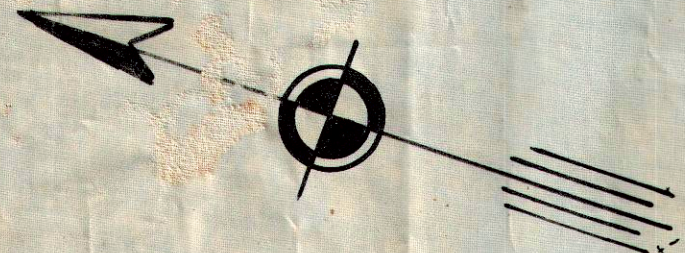


1
AREA-44779

2
AREA-37115

3
AREA-349.68

4
AREA-389.82

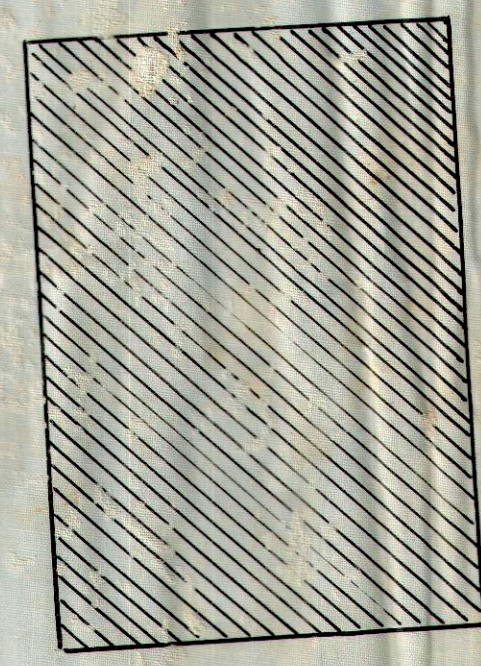

RUA DO SERRO