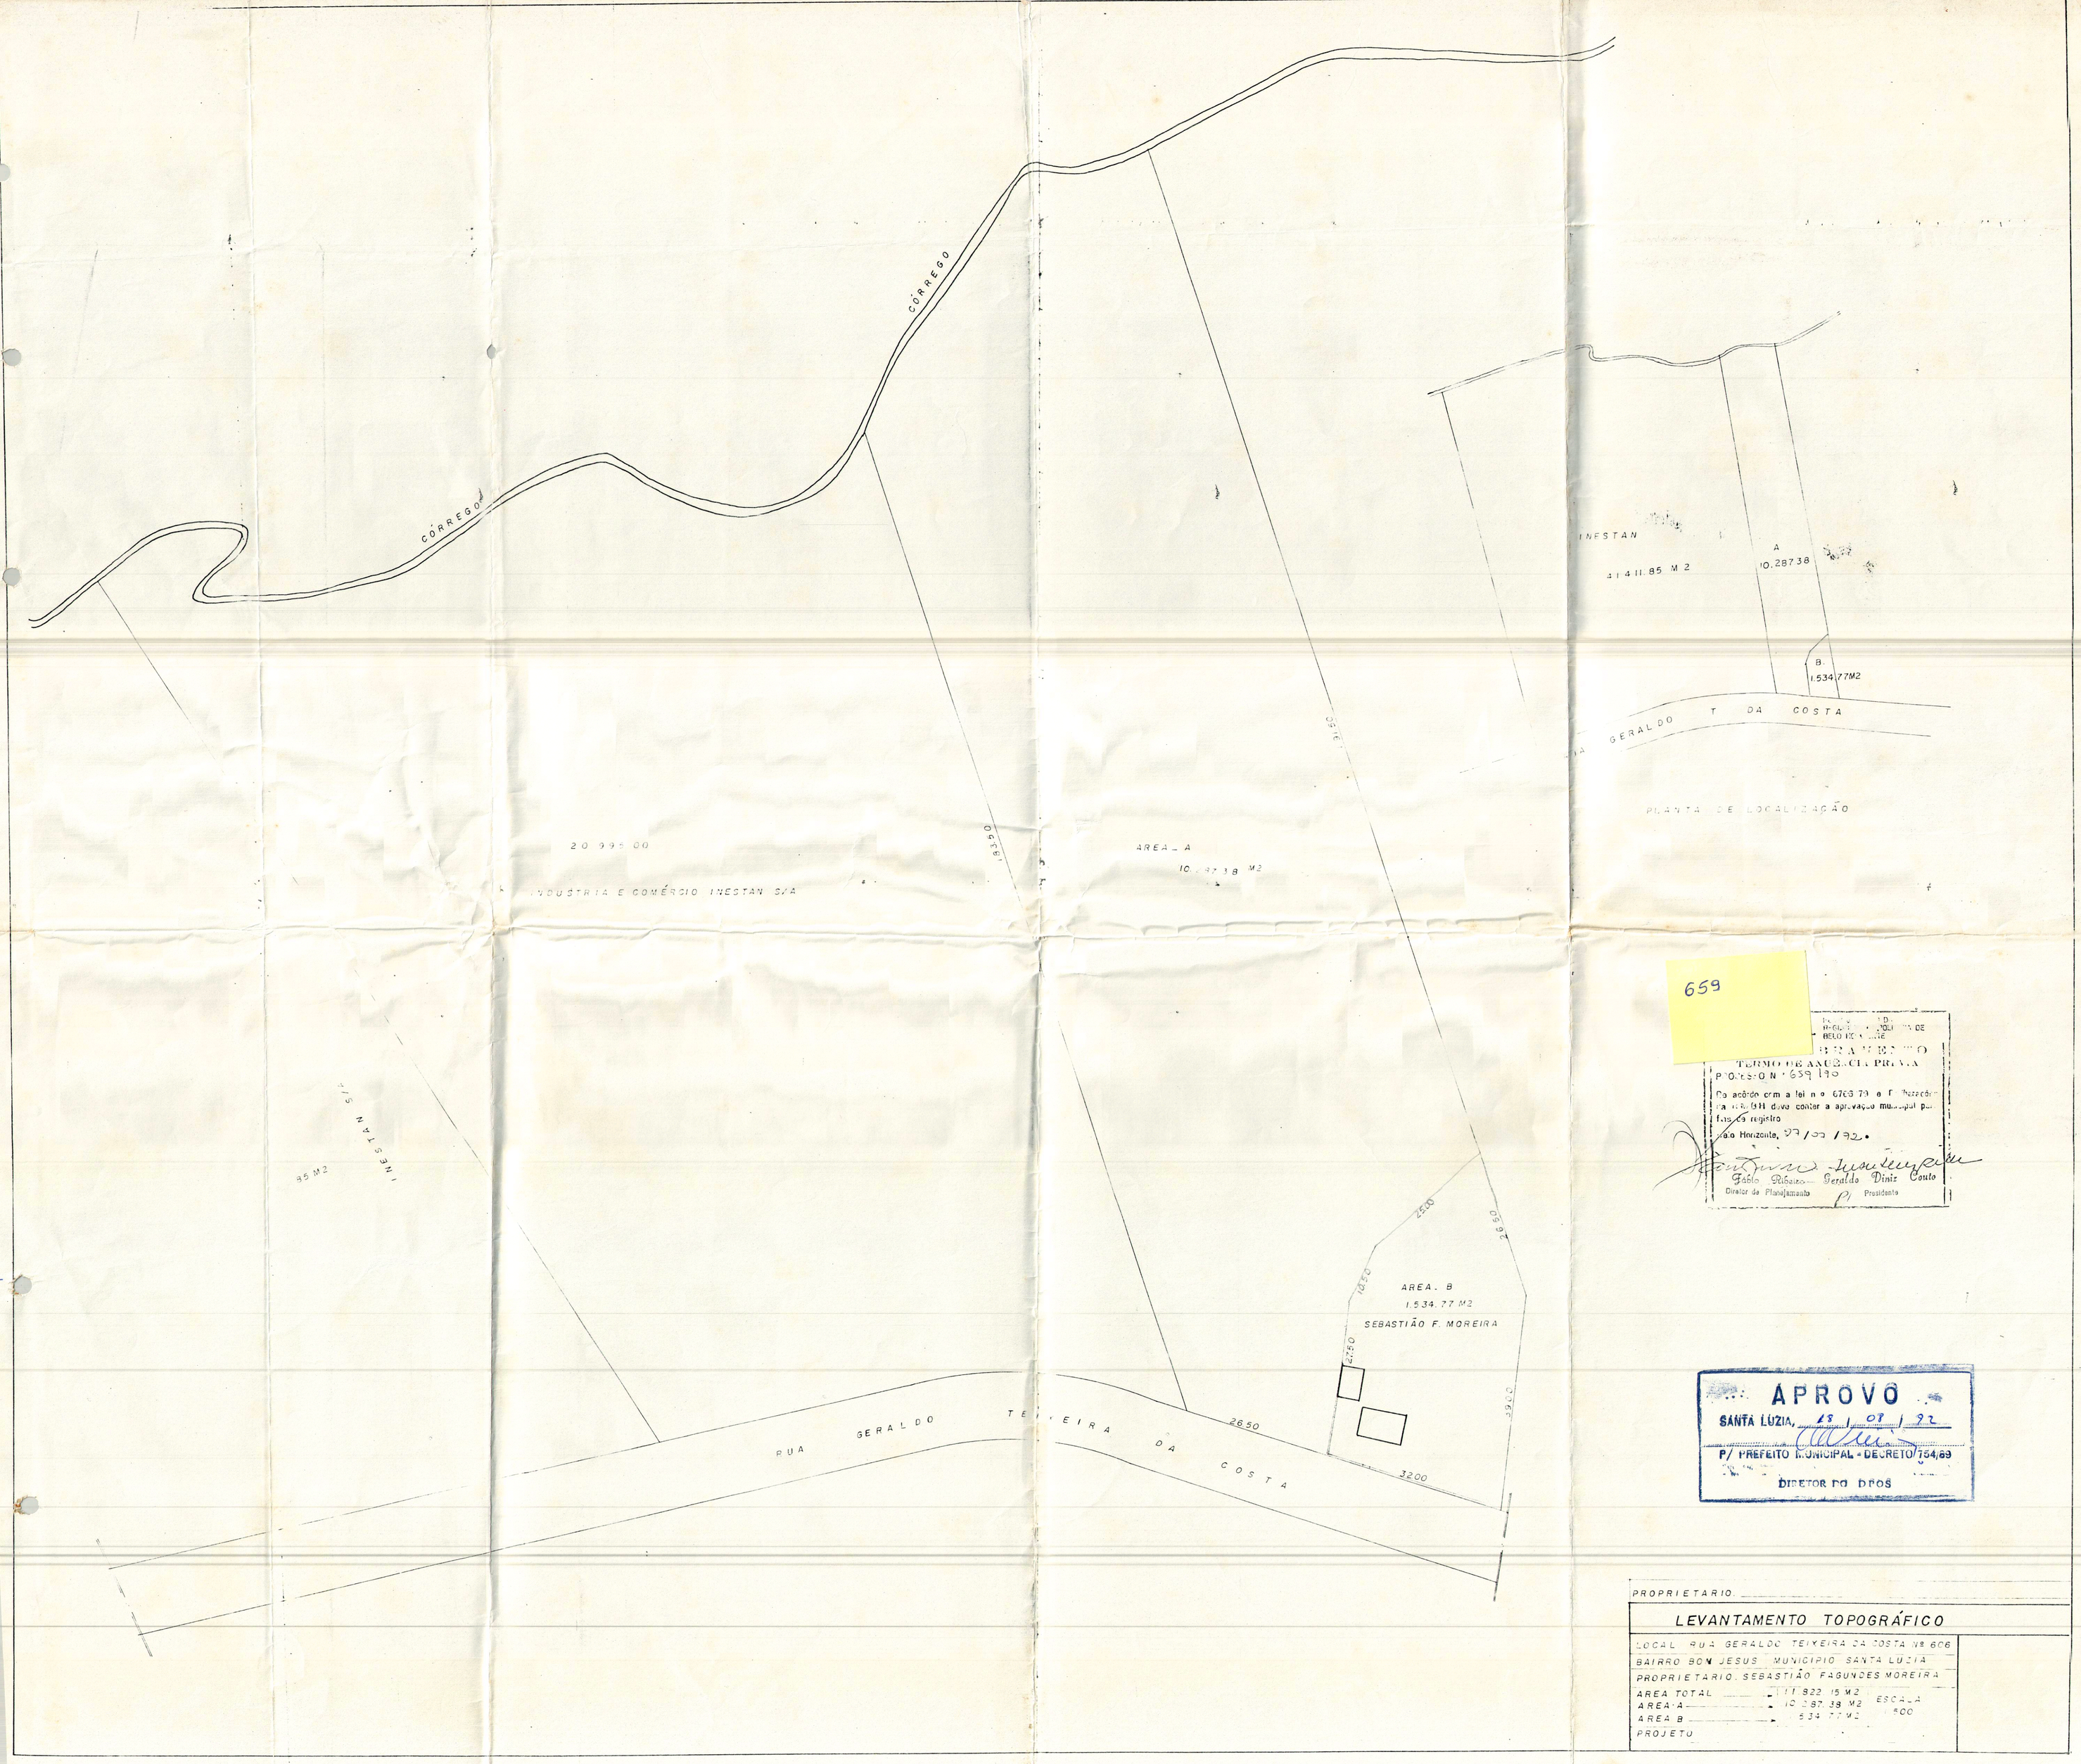
CÓRREGO
CÓRREGO
20 995.00
INDÚSTRIA E COMÉRCIO INESTAN S/A
AREA - A
10.287.38 M2
INESTAN
41411.85 M2
A
10.28738
B.
1.534.77M2
GERALDO T DA COSTA
PLANTA DE LOCALIZAÇÃO
INESTAN S/A
95 M2
RUA GERALDO TEIXEIRA DA COSTA
2650
3200
2500
7950
1850
2750
3900
AREA. B
1.534.77 M2
SEBASTIÃO F. MOREIRA
659
TERMO DE ANUÊNCIA PRÉVIA
PROCESSO N° 659/90
Do acôrdo com a lei n.º 6766/79 e Legislação Municipal pertinente o loteamento deve conter a aprovação municipal para fins de registro
Belo Horizonte, 27/03/92.
Fábio Ribeiro
Diretor de Planejamento
Geraldo Diniz Couto
Presidente
APROVO
SANTA LÚZIA, 28/08/92
P/ PREFEITO MUNICIPAL - DECRETO 754/89
DIRETOR DO DPOS
PROPRIETARIO
LEVANTAMENTO TOPOGRÁFICO
LOCAL RUA GERALDO TEIXEIRA DA COSTA Nº 606
BAIRRO BOM JESUS MUNICIPIO SANTA LÚZIA
PROPRIETARIO. SEBASTIÃO FAGUNDES MOREIRA
AREA TOTAL 11.822.15 M2
AREA A 10.287.38 M2
AREA B 534.77 M2
ESCALA 1/500
PROJETO