
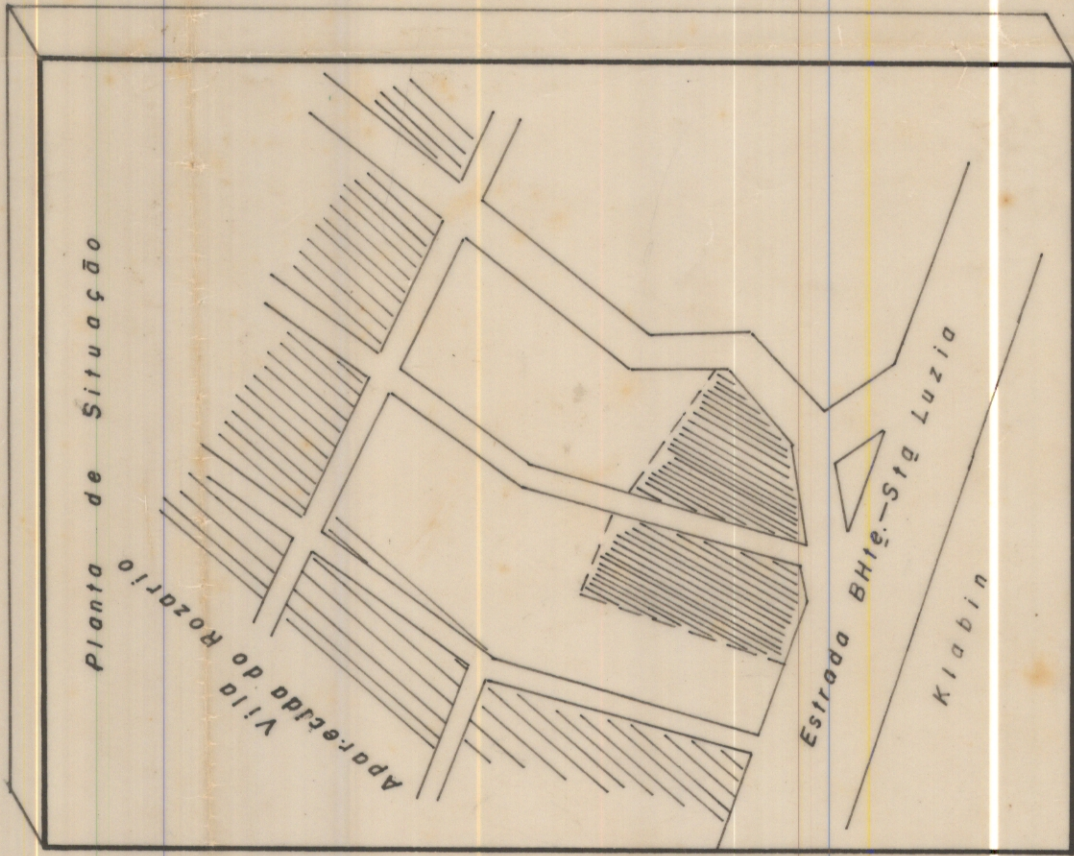
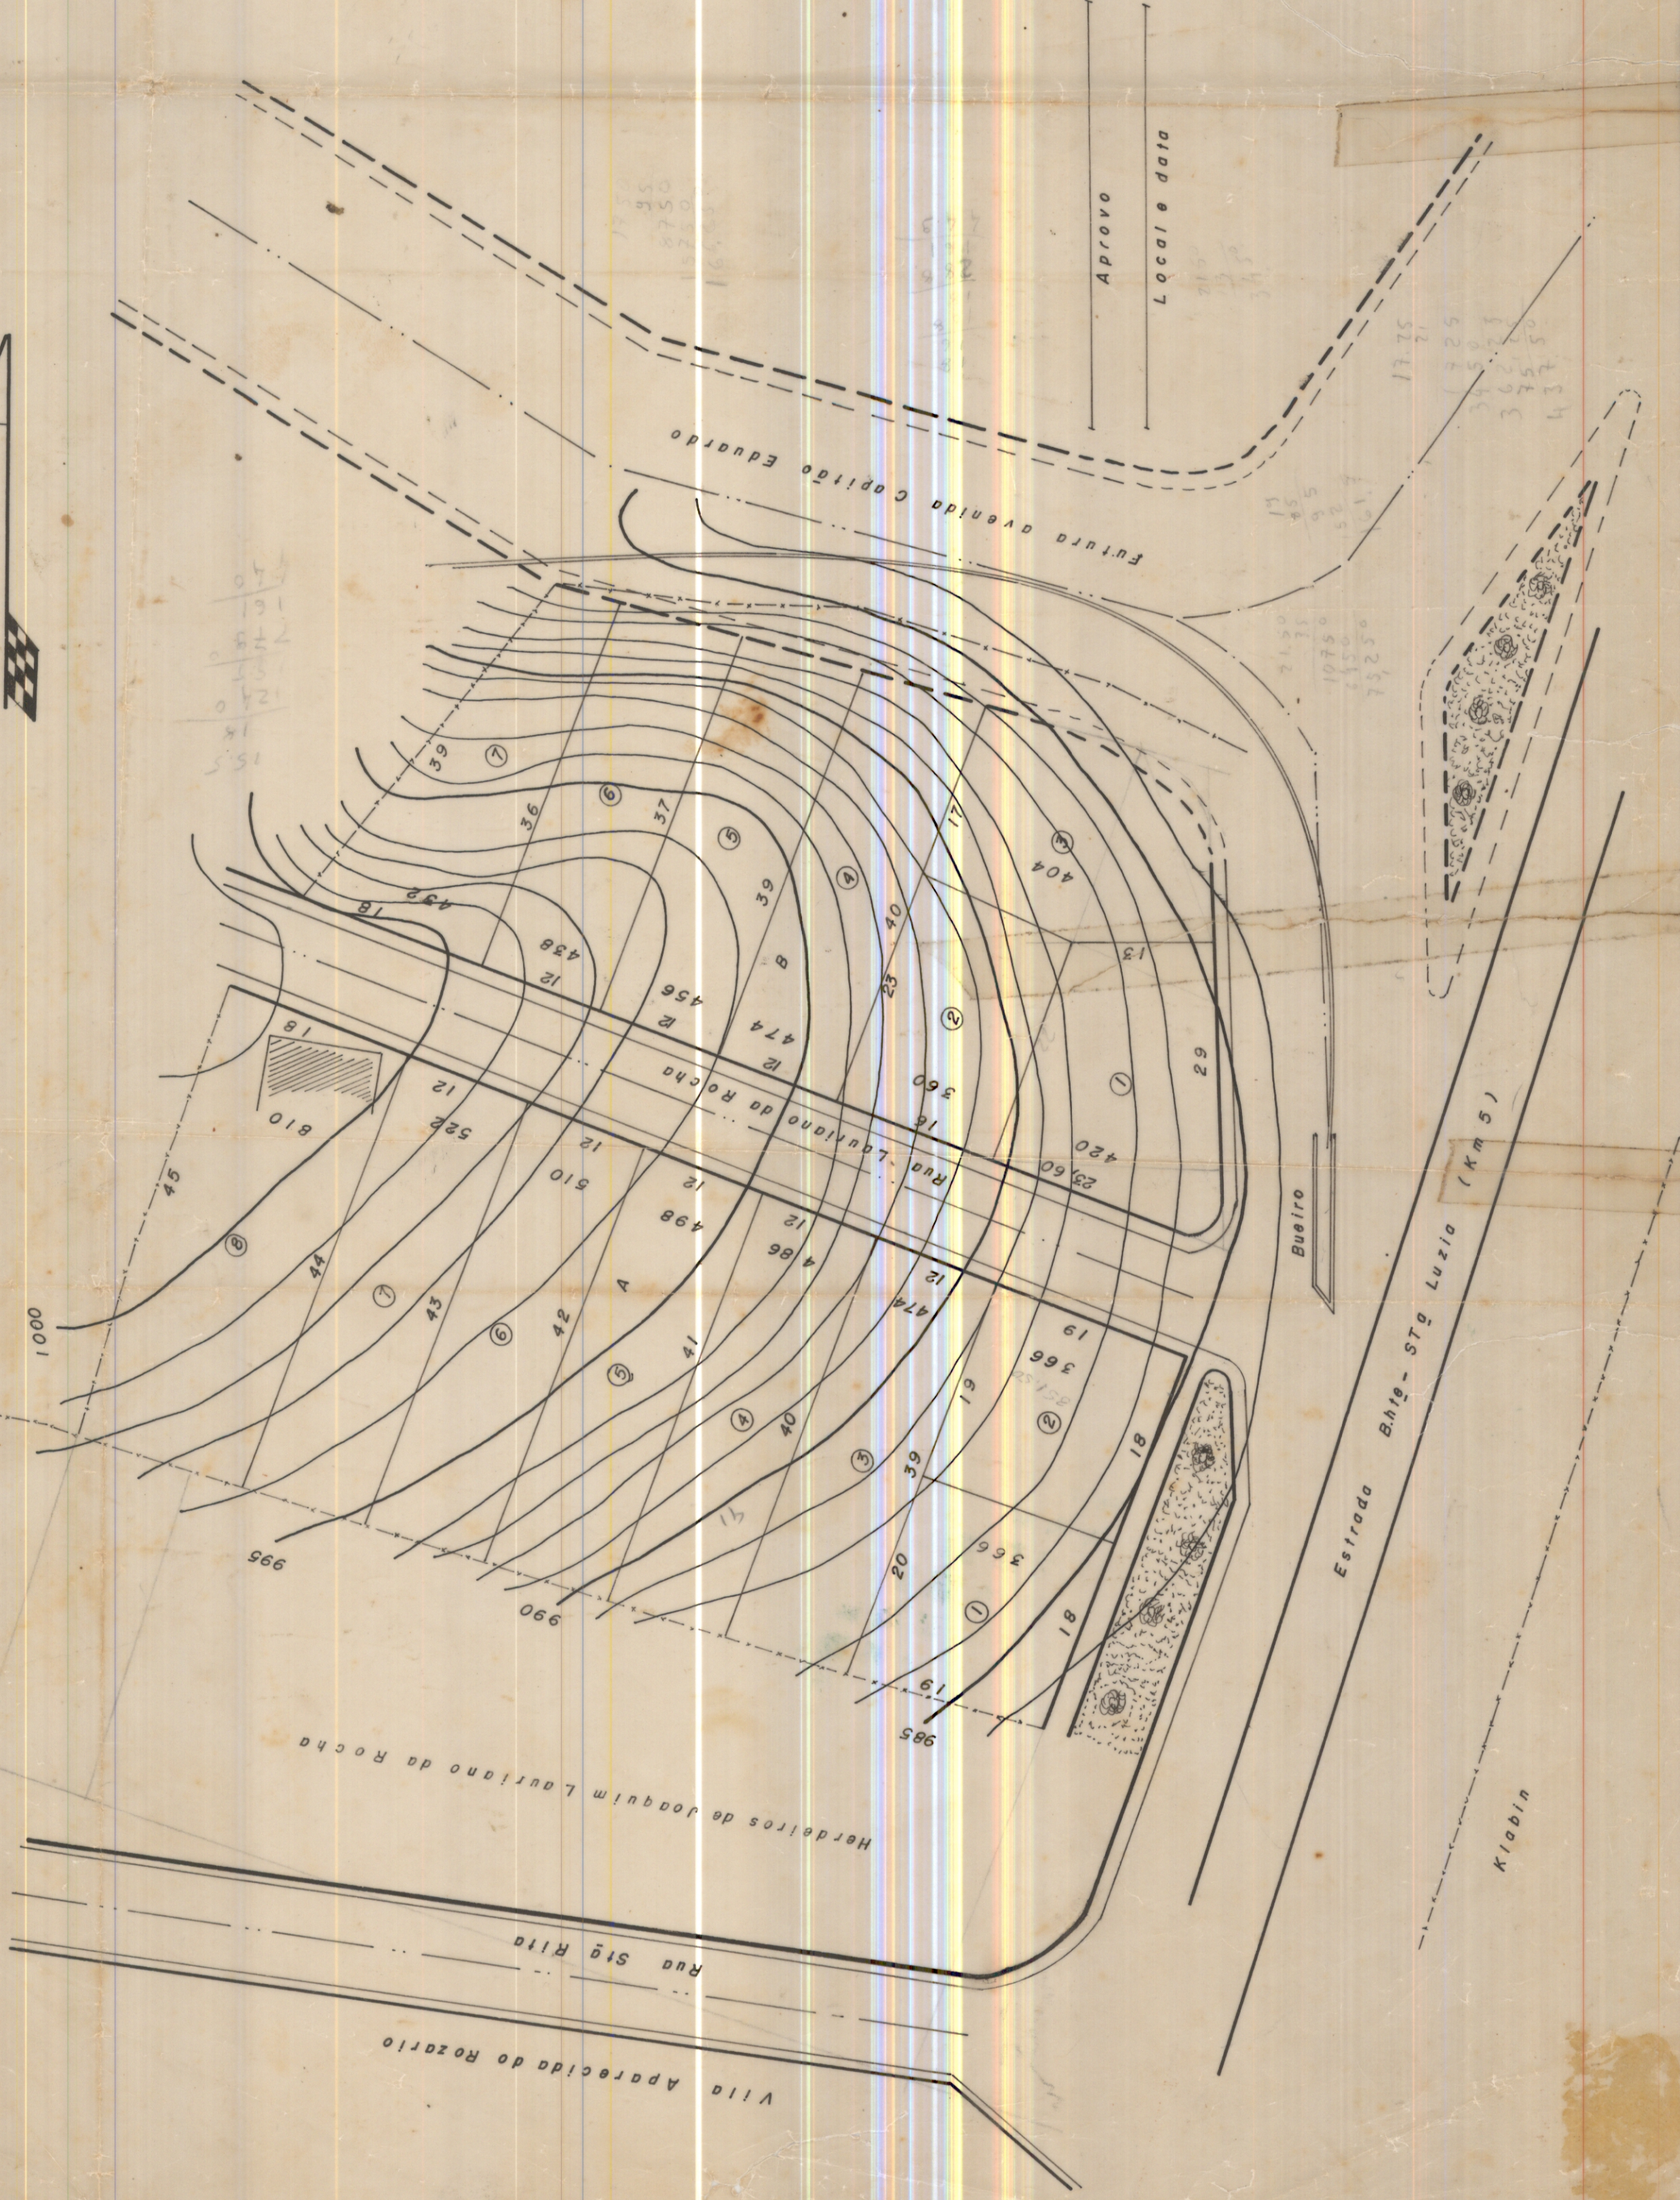


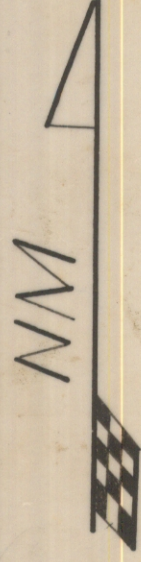

SOCIEDADE URBANIZADORA
E IMOBILIARIA LTDA. SUIL

Quarteirões		
1	366	420
2	365	360
3	474	404
4	486	474
5	498	456
6	610	438
7	522	432
8	810	
Total	4.031	2.984

Planta de subdivisão de uma área

Denominação — Vila Aparecida do Rozario (expansão)
Proprietario — Hermenegildo Felix da Cruz
Area total da escritura — 10.024,17 m²
Area subdividida — 7.015,00 m²
Area de arreamento — 976,00 m²
Area não computada
Sobra de previsão futura avenida — 2.034,17 m²
Numero de lotes — 15
Lev. Topografico — Sergio R. Paulino

Ass. prop. *[Signature]* Res. Tec. *[Signature]* Escala
Local e data *[Signature]* 24/2/78 *[Signature]* 1:500
cria 14.542.488

APROVO
8. Luzia *[Signature]* 18/8
PREFEITO MUNICIPAL