

NOTAS:

RESUMO ESQUADRIAS

COD.	L x H	TIPO	QUANT.	MADEIRA	LOCALIZAÇÃO
JA	170x110	guilhotina 02 FLS	07	madeira de lei	salas 6,7,12,13
JA	186x120	abrir / guilhotina 04 FLS	01	madeira de lei	sala 7
JA	186x120	abrir / abrir 04 FLS	14	madeira de lei	salas 1,3,4,7,8,9,10,11,12
JA	133x103	abrir / abrir 04 FLS	01	madeira de lei	sala 14

RESUMO ESQUADRIAS

COD.	L x H	TIPO	QUANT.	MADEIRA	LOCALIZAÇÃO
PA	250x116	abrir 01 FL	01	madeira de lei	sala 02
PA	186x120	abrir 01 FL	01	madeira de lei	sala 07
PA	186x120	abri / abrir 04 FLS	01	madeira de lei	sala 01
PA	133x103	abrir 01 FL	01	madeira de lei	sala 04
PA	170x110	abrir 01 FL	09	madeira de lei	salas 2, 3, 5, 8, 9, 10, 11, 12
PA	186x120	abrir 02 FL	01	madeira de lei	sala 14

* Os códigos são os mesmos da localização

* Todas as madeira são de lei mas as espécies não foram identificadas

LEGENDA

	TIJOLINHO DE BARRO COZIDO
	PAU - A - PIQUE
	TIJOLO CERÂMICO VAZADO
	CONCRETO
	PAREDE A DEMOLIR

REVISÃO	CONTEÚDO	DATA	DESENHO

	<div>NOME EMPRESA: PREFEITURA MUNICIPAL DE SANTA LUZIA</div> <div>ENDEREÇO: Avenida VIII, 50 - Carreira Comprida - MG, CEP.:33045-090</div> <div>Telefone: (31) 3641-5253</div>	<div>PROPRIEDADE:</div> <div>PREFEITURA MUNICIPAL DE SANTA LUZIA</div> <div>CPF OU CNPJ.: 18.715.409/0001-50</div>
--	---	--

RESPONSÁVEL TÉCNICA: MÁRCIA CRISTINA DE SOUZA

ARQUITETA E URBANISTA - CAU: A103692-0

MONUMENTO:

FAZENDA BOA ESPERANÇA - PARQUE DE EXPOSIÇÕES REDELVIM ANDRADE

TÍTULO:

MUNICÍPIO:	SANTA LUZIA/MG	DISTRITO:		ENDEREÇO:	RUA JOSÉ SILVINO TEIXEIRA MELO, 200, SÃO GERALDO
PROJETO:	PROJETO ARQUITETÔNICO				
ETAPA DO PROJETO:	PROJETO CADASTRAL				
BASE CADASTRAL:	LEVANTAMENTO ARQUITETÔNICO				
CONTEÚDO:	PLANTA BAIXA				

FOLHA


FORMA

DATA

ESCALA

DESEN

	ISABELLA LARA
	INDICADA
	NOVEMBRO / 2022
	A1
	03/14

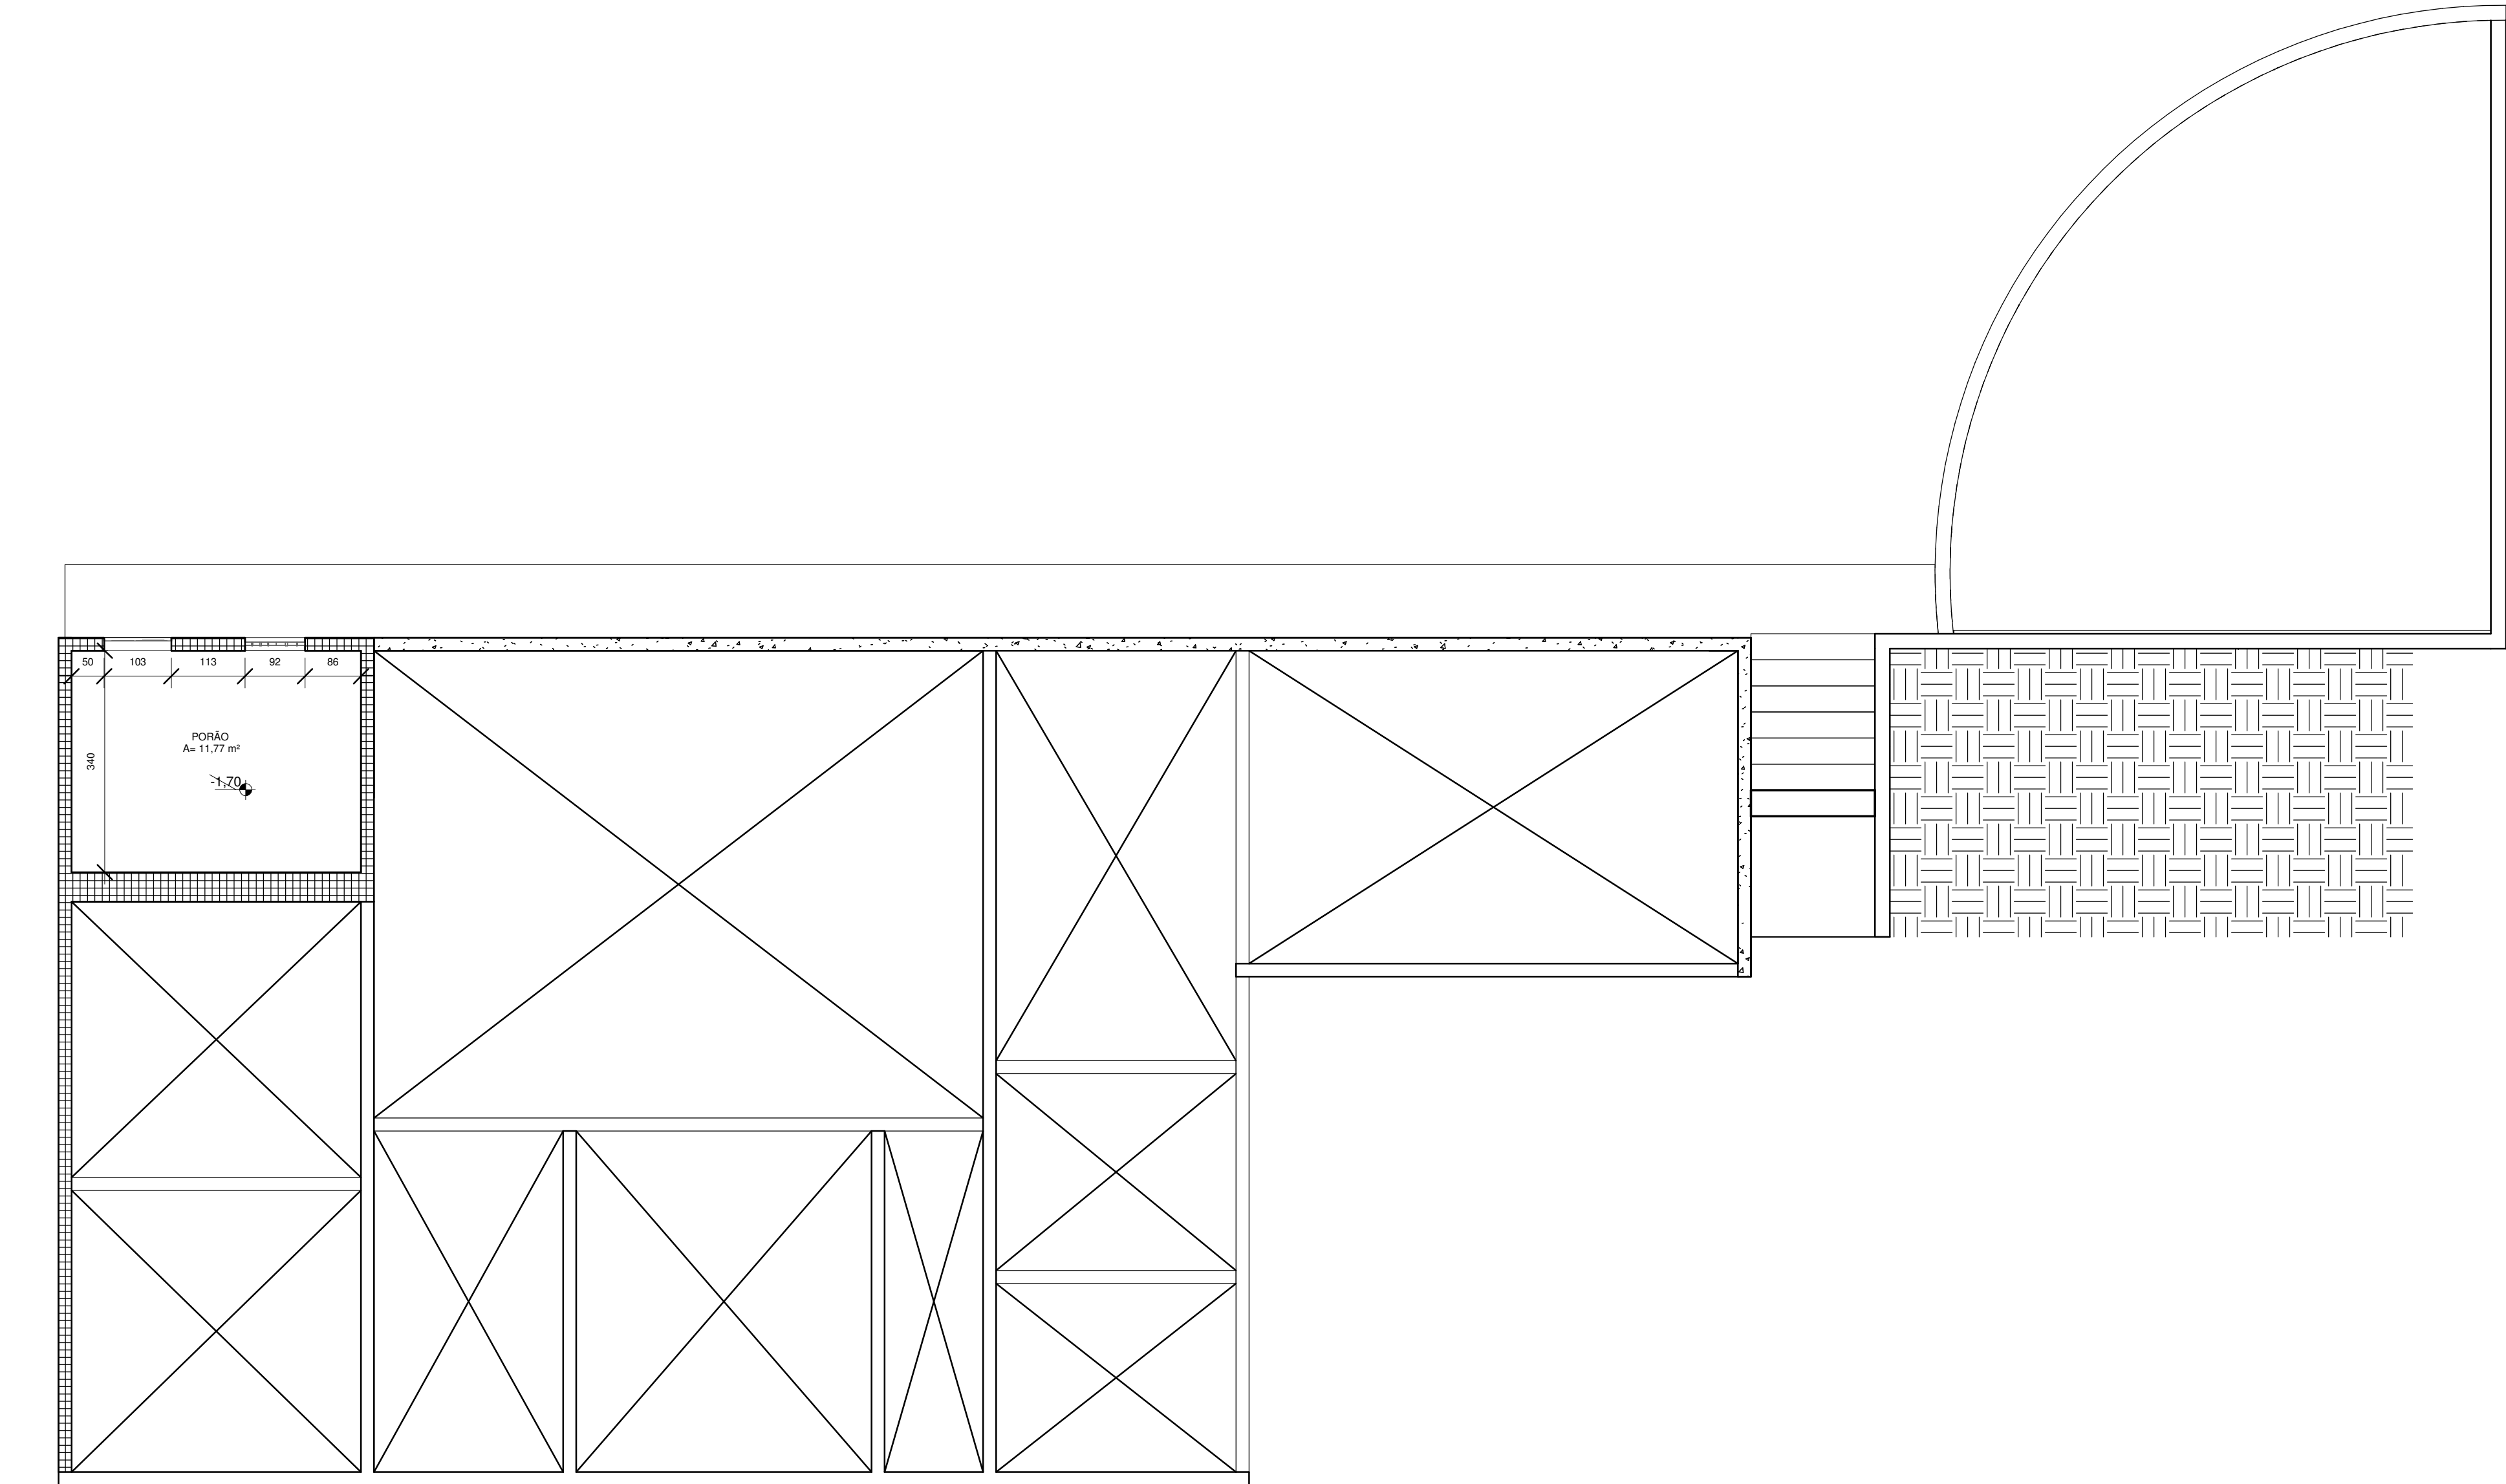

1

PLANTA BAIXA PORÃO

1 : 75