VILA CAMELOS

SANTA LUZIA - M. G.

2a. Secção

Procuradora:

SOCIEDADE URBANIZADORA e IMOBILIÁRIA Ltda.- SUIL

Rua Direita, nº 461 — Fone 283 - SANTA LUZIA - M.G

AREA DOS LOTES: 15.580m

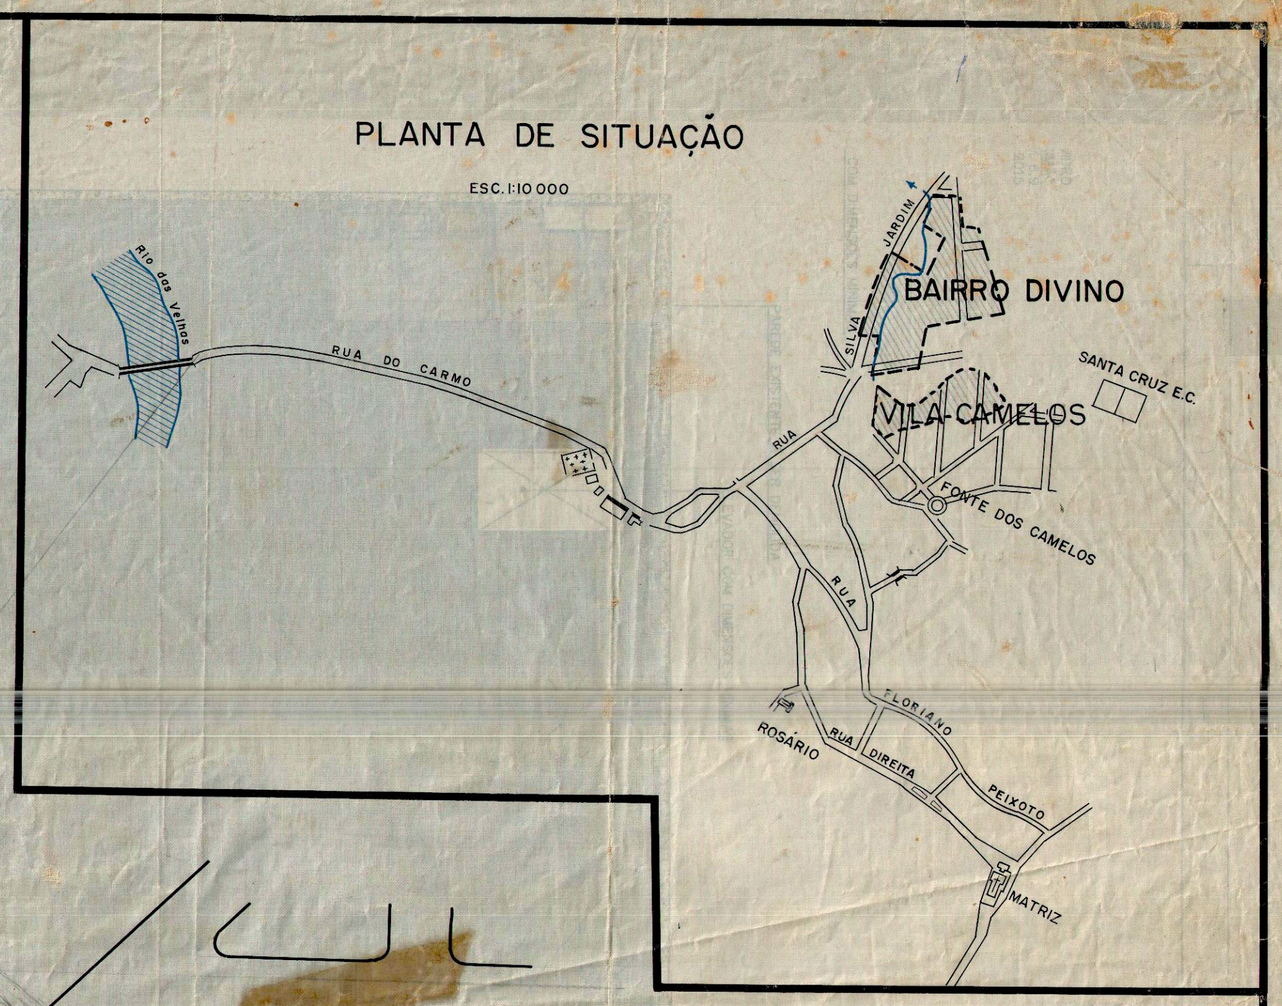

FONTE VASA CANUDO

JOSÉ CÂNDIDO E OUTROS

RUA MAIA

RUA MOREIRA

RUA OLIVEIRA ROCHA

FONTE DOS CAMELOS

Vila Camelos

N

ESCALA 1:1000

SOCIEDADE URBANIZADORA E IMOBILIÁRIA LTDA.- SUIL

DIRETOR

R.T. [illegible]

C.R.E.A. Cart. nº 939. 4a. Reg.

PROPRIETÁRIO

Leopoldo Fleury

APROVO:

José Simões Filho

PREFEITO MUNICIPAL

Em 4 de 5 de 1963

49