




SITUAÇÃO
ESCALA...1/2000

EDIFICAÇÃO
EXISTENTE

IMPLANTAÇÃO
ESCALA.....1/100

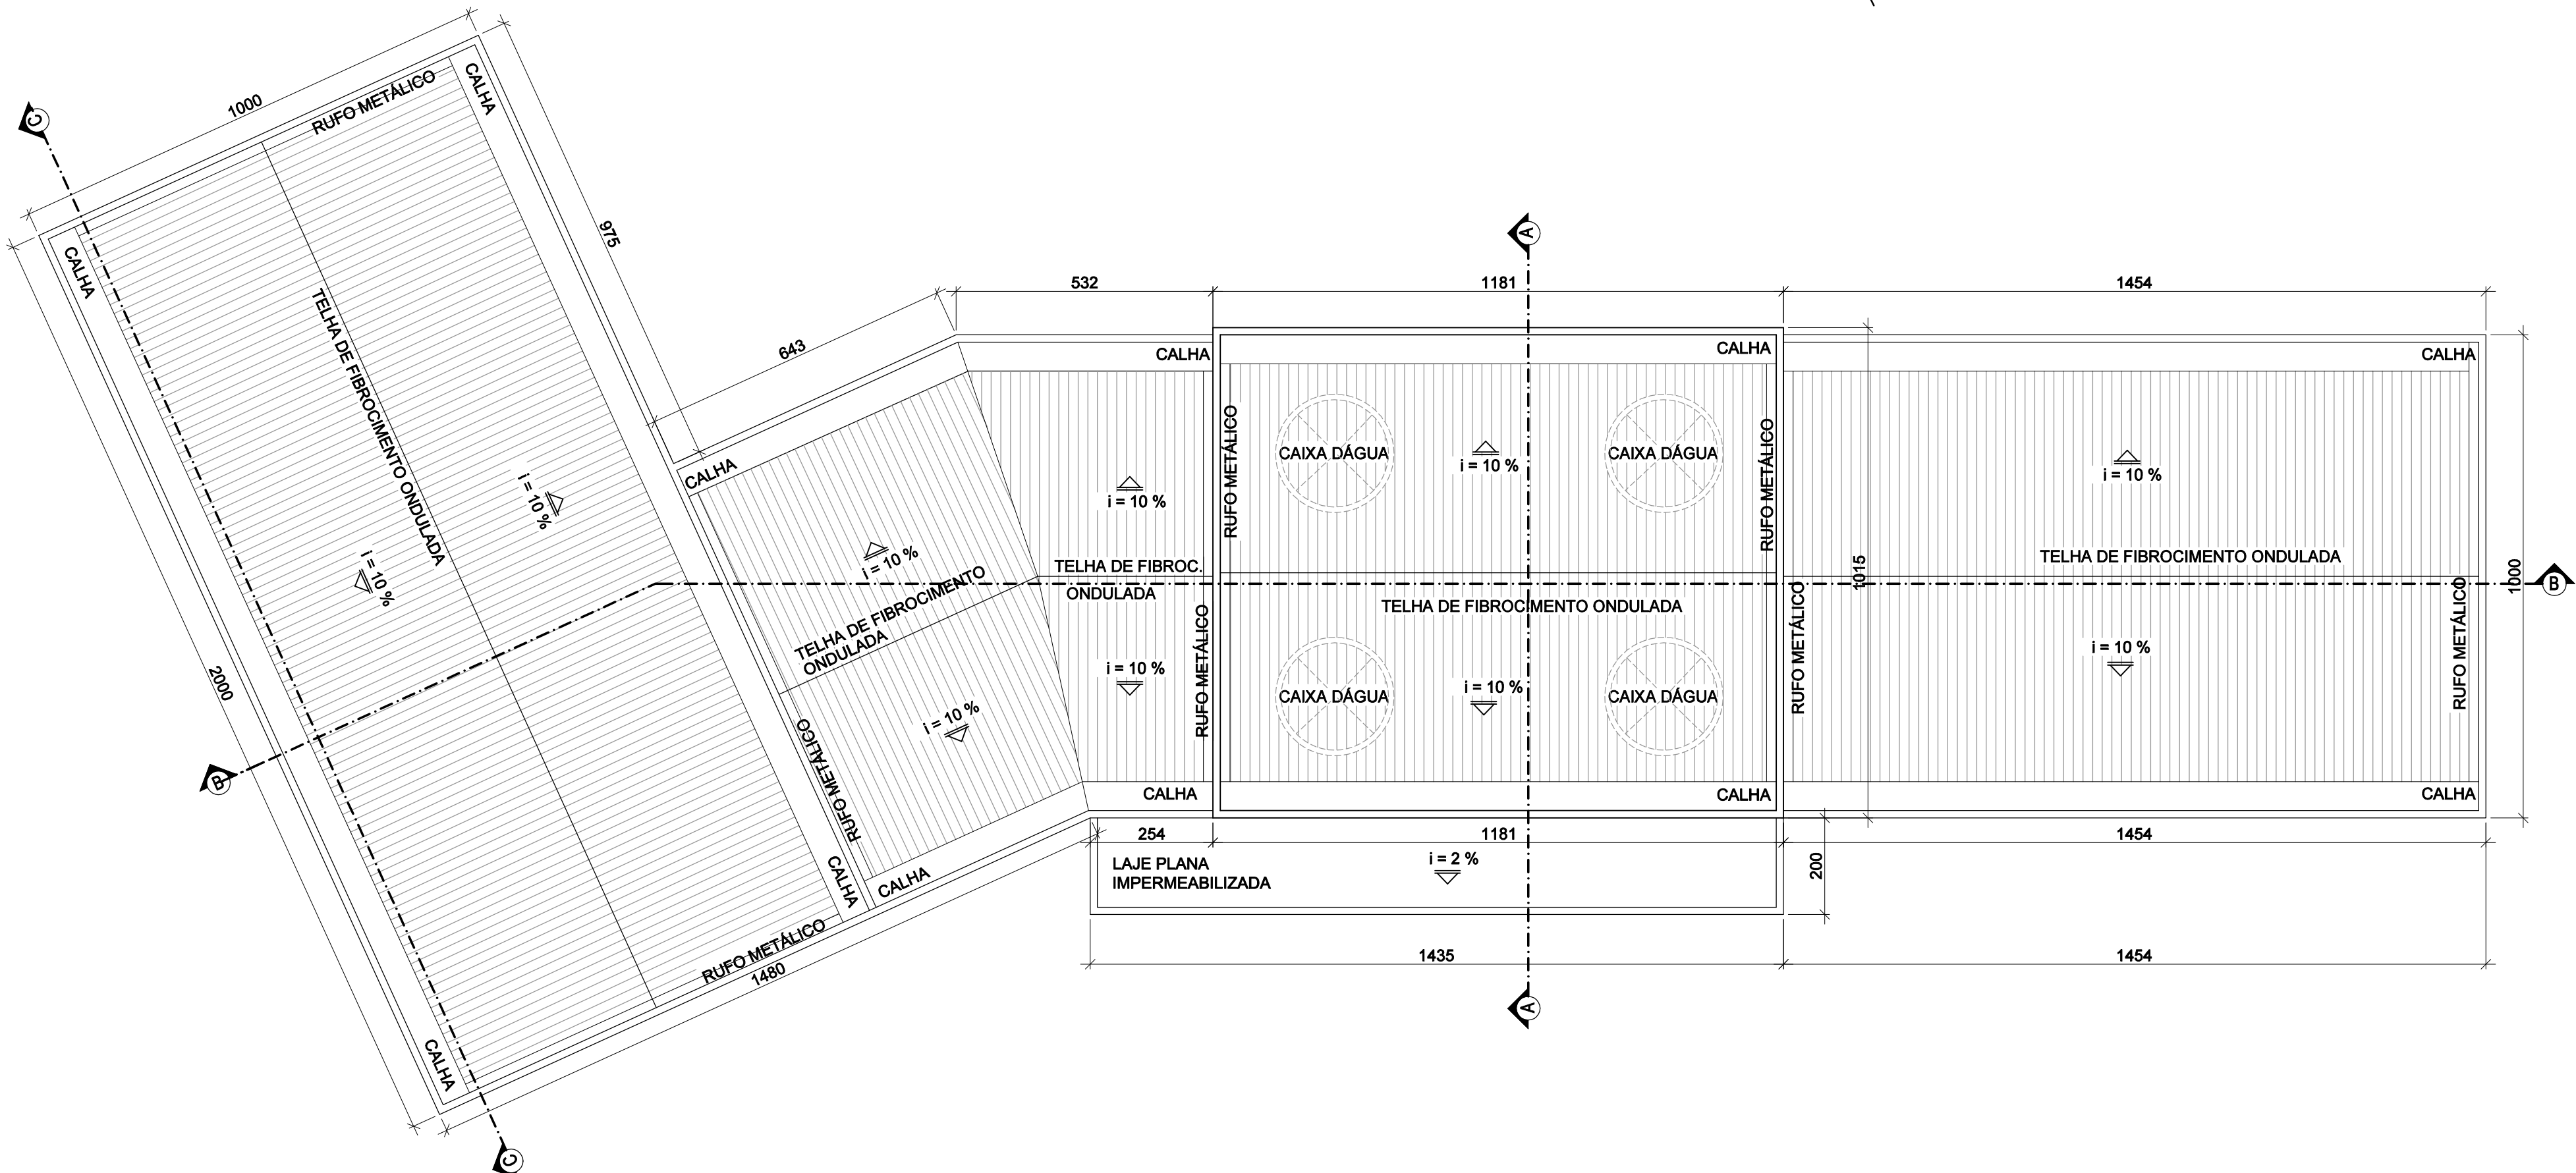

PLANTA DE COBERTURA
ESCALA.....1/100

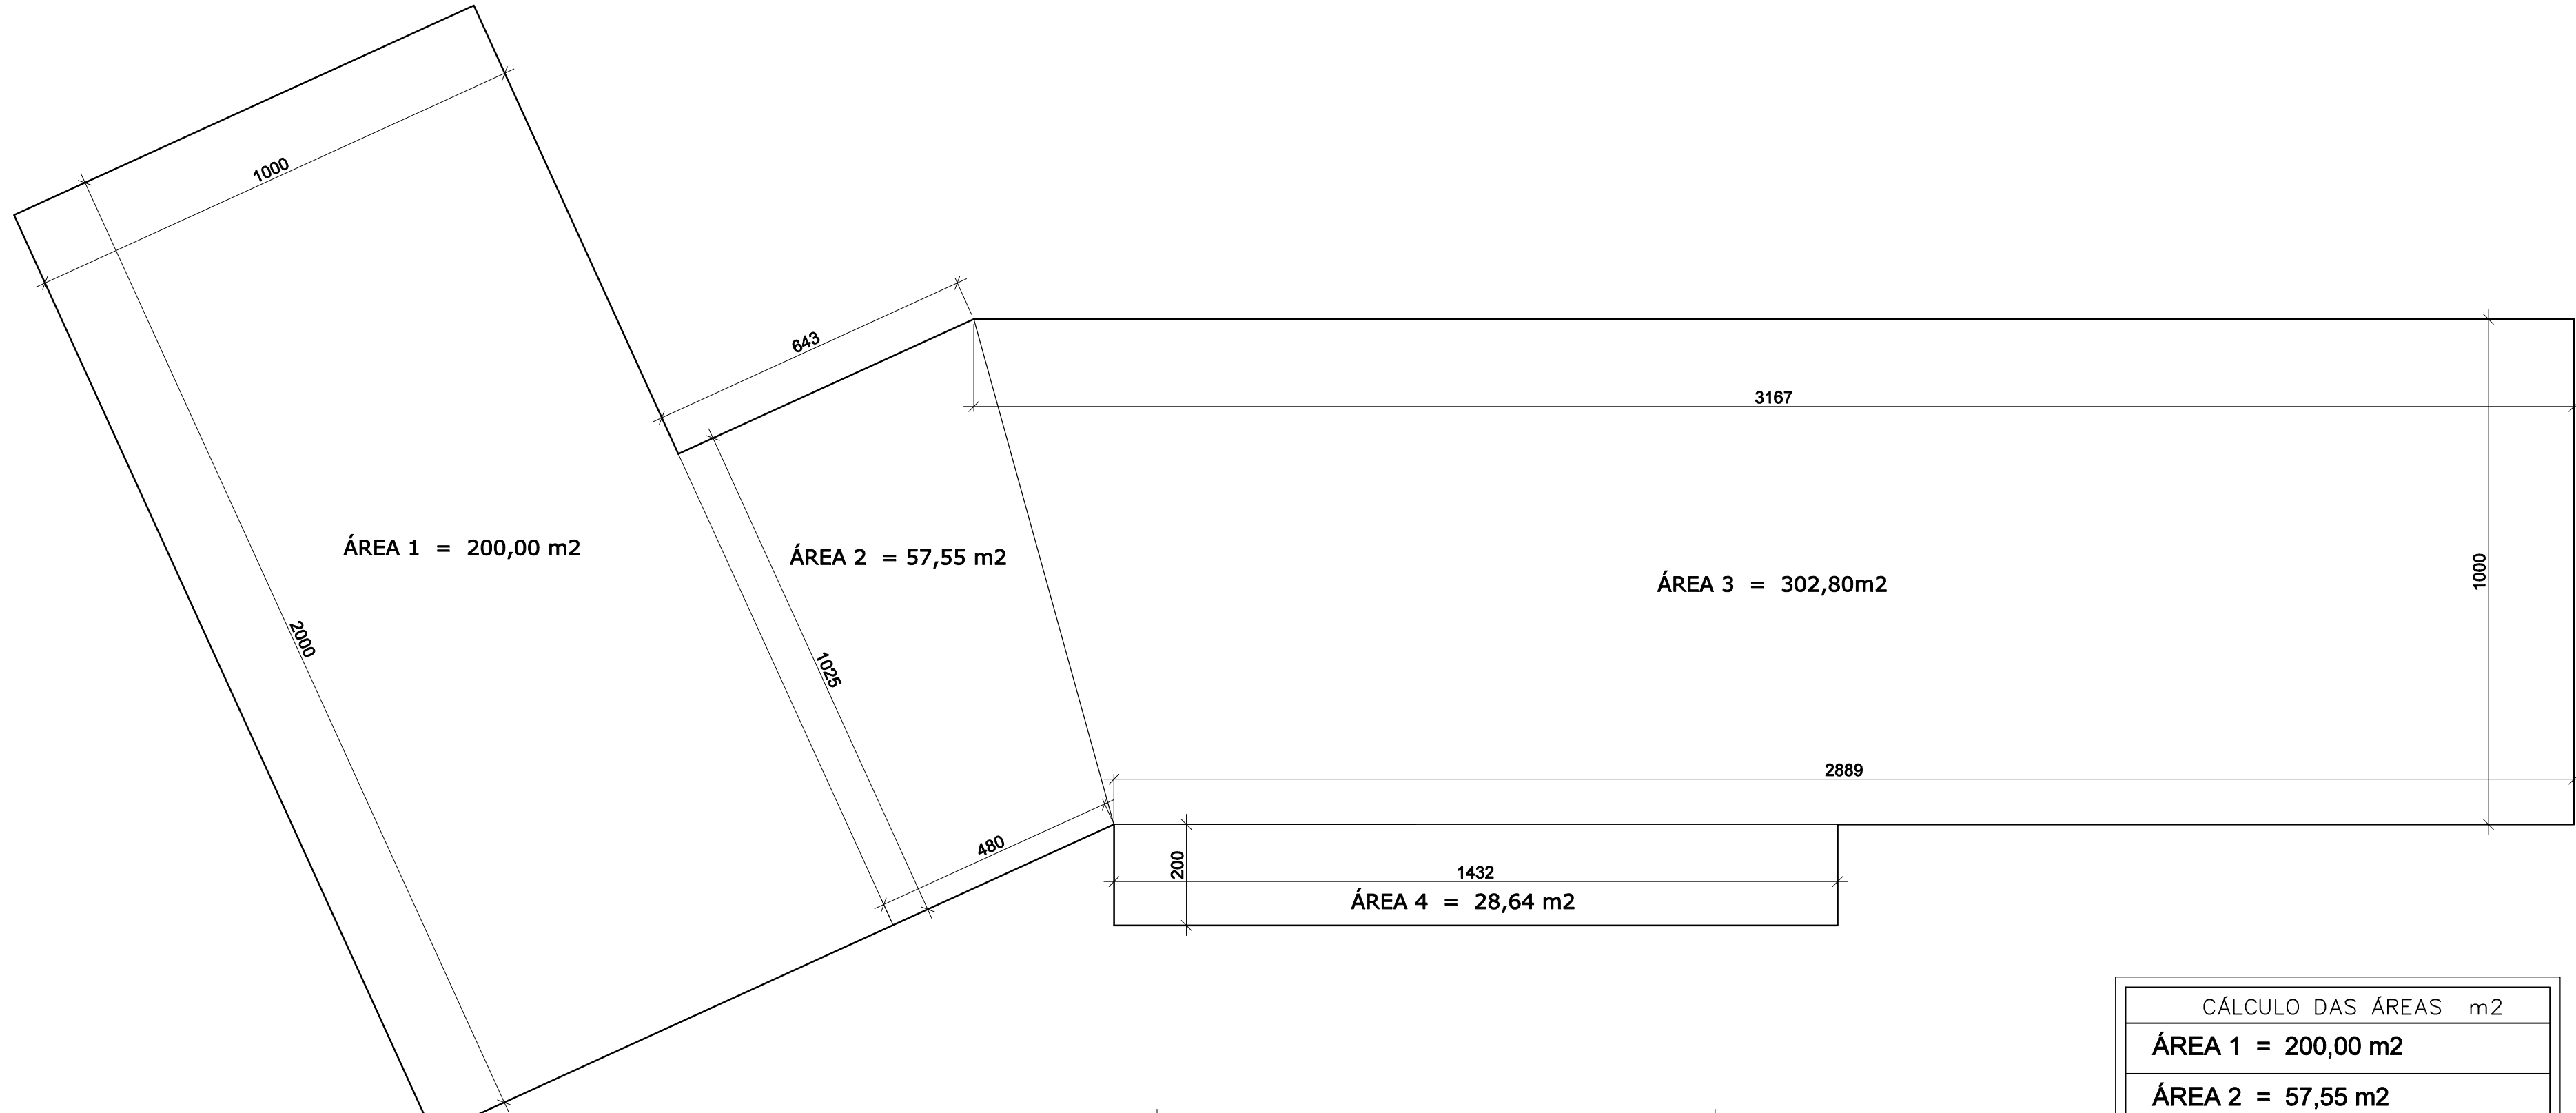


DIAGRAMA DE ÁREA - PAVIMENTO NÍVEL 774,00
ESCALA.....1/100
ÁREA= 588,98 m²

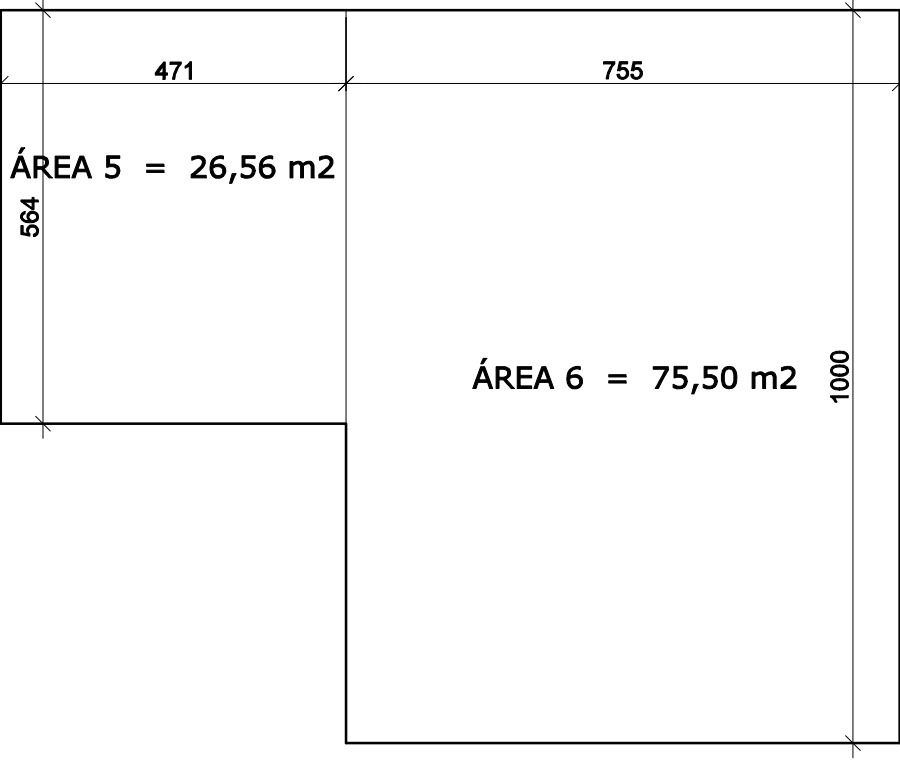


DIAGRAMA DE ÁREA - ESTACIONAMENTO
ESCALA.....1/100
ÁREA= 102,08 m²

ÁREA PERMEÁVEL = 463,25 M²
ÁREA DO TERRENO =1380,00 M²

CÁLCULO DAS ÁREAS m²	
ÁREA 1 = 200,00 m²	
ÁREA 2 = 57,55 m²	
ÁREA 3 = 302,80 m²	
ÁREA 4 = 28,64 m²	
ÁREA 5 = 26,56 m²	
ÁREA 6 = 75,50 m²	
TOTAL = 691,05 m²	

NOTAS

REV.	DATA	DESCRIÇÃO
00	03/02/21	EMIÇÃO INICIAL
01	23/04/21	ESPECIFICAÇÃO DE ACABAMENTOS

SECRETARIA MUNICIPAL DE OBRAS DEPARTAMENTO DE ENGENHARIA E ARQUITETURA	
SECRETÁRIO DE OBRAS	BRUNO MÁRCIO MOREIRA ALMEIDA
RESPONSÁVEL TÉCNICO	ANDRÉA LAIS MOREIRA CÂMARA
CAU/MO	38.314-2

PREFEITURA MUNICIPAL DE SANTA LUZIA ADM. DELEGADO CHRISTIANO XAVIER	
NÚMERO 006	DISCIPLINA ARQUITETURA
ETAPA PROJETO BÁSICO	DATA 03/02/2021
CONTEÚDO DA FRANCHA	FOLHA 01/05
UBS VIRGEM DOS POBRES PLANTAS SITUAÇÃO, IMPLANTAÇÃO, COBERTURA E DIAGRAMA DE ÁREAS	REVISÃO 01

© DIREITOS RESERVADOS ÀS DEPENDÊNCIAS DA PREFEITURA MUNICIPAL DE SANTA LUZIA. A REPRODUÇÃO OU EXECUÇÃO TOTAL OU PARCIAL, SEM PRÉVIA AUTORIZAÇÃO, SUJEITA O RESPONSÁVEL ÀS MEDIDAS LEGAIS CABÍVEIS.