





CORTE AA
ESCALA...1/50

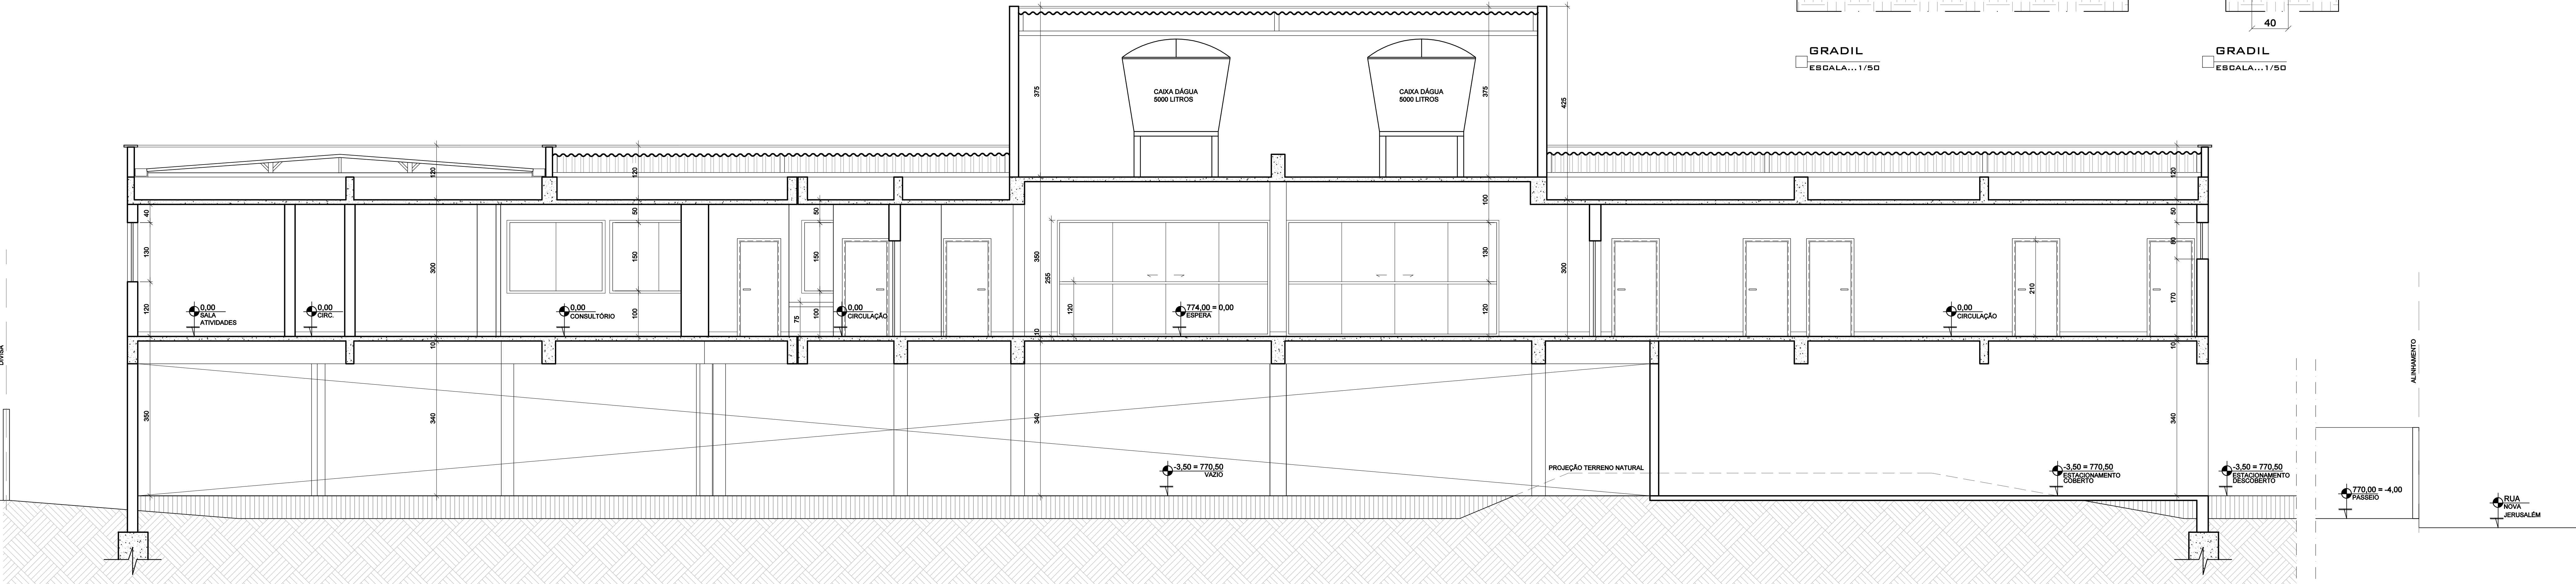

CORTE BB
ESCALA...1/50

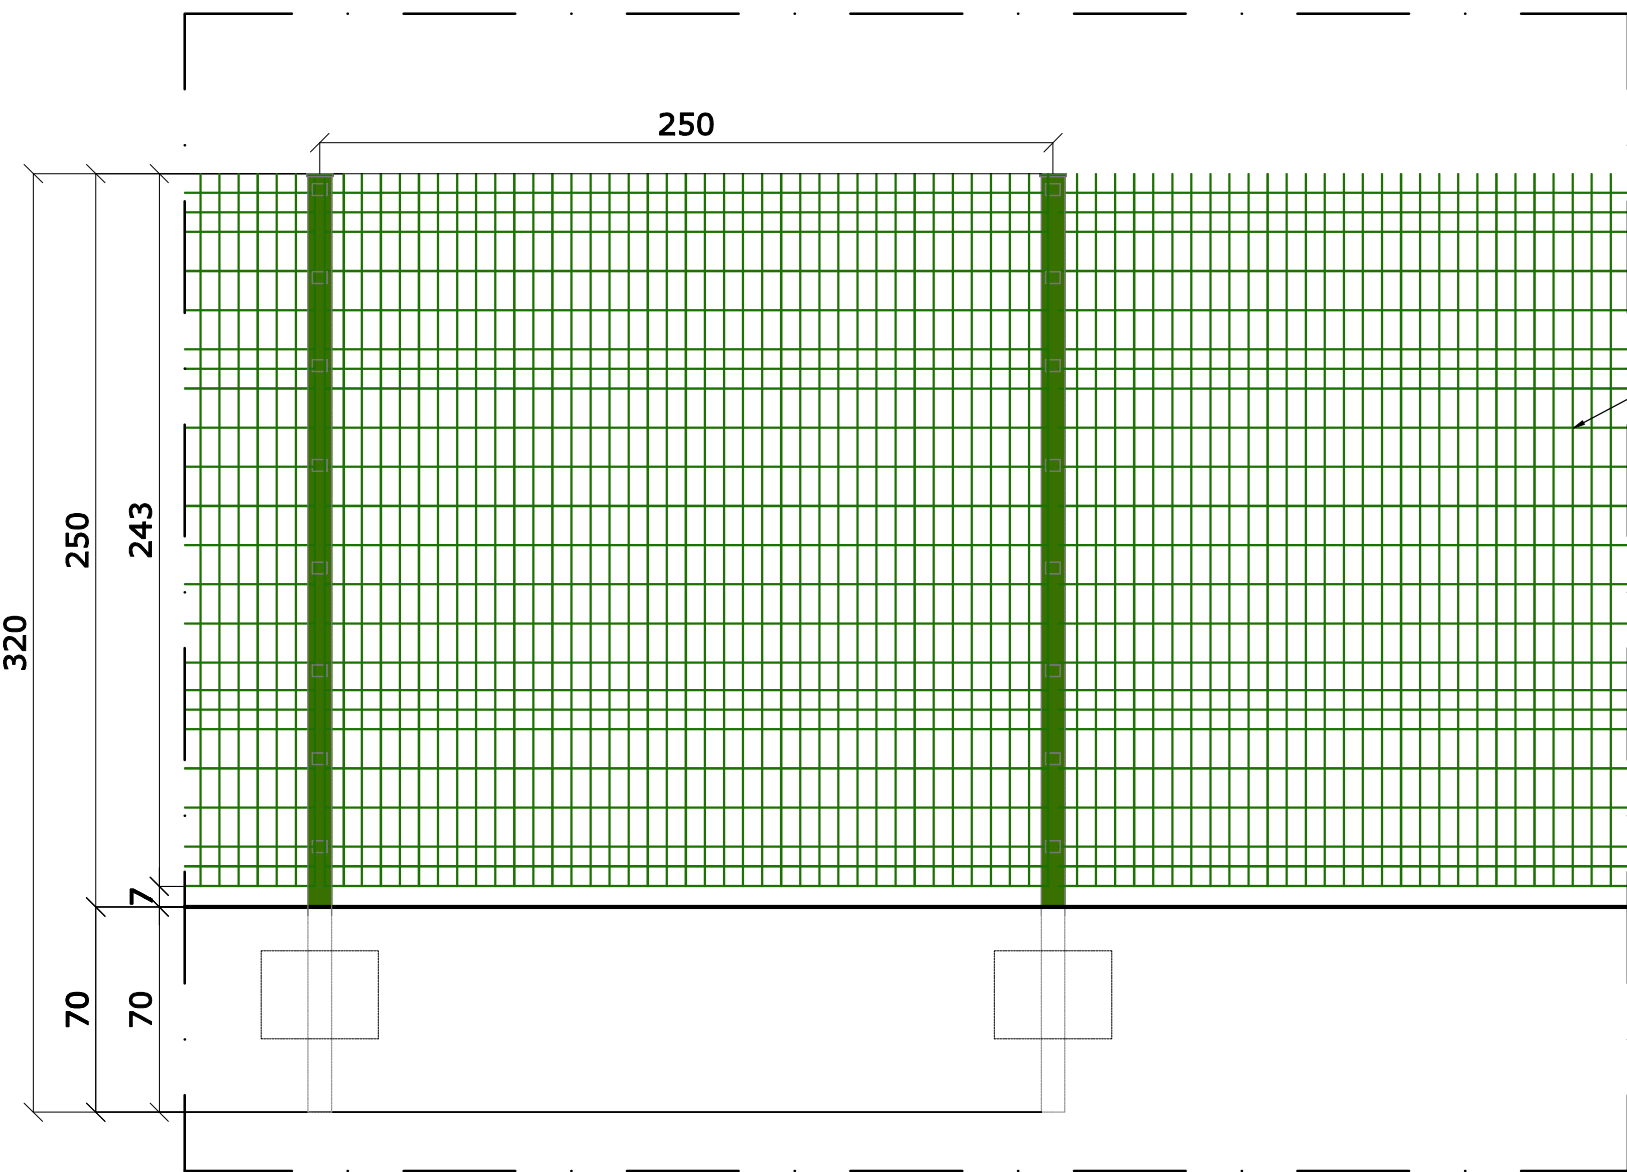

GRADIL EM AÇO GALVANIZADO COM PINTURA ELETROSTÁTICA

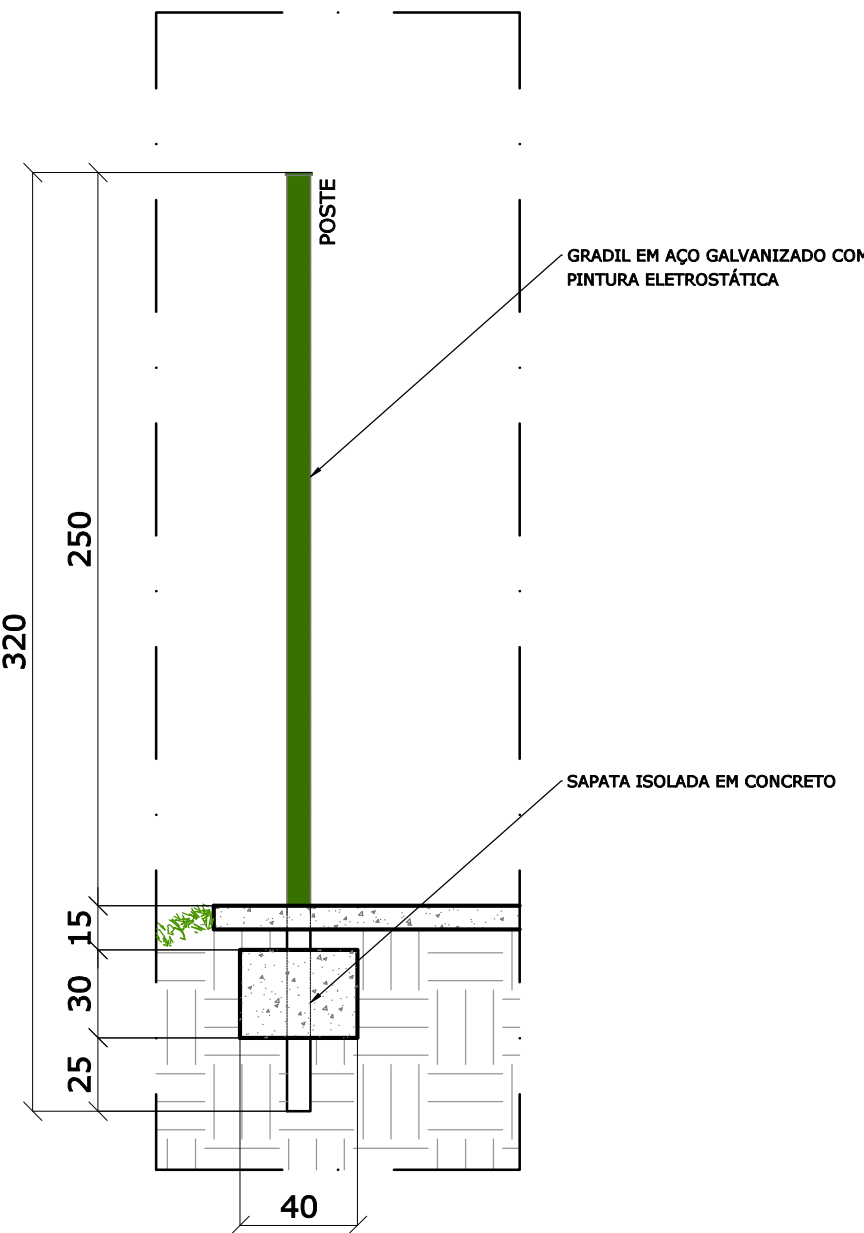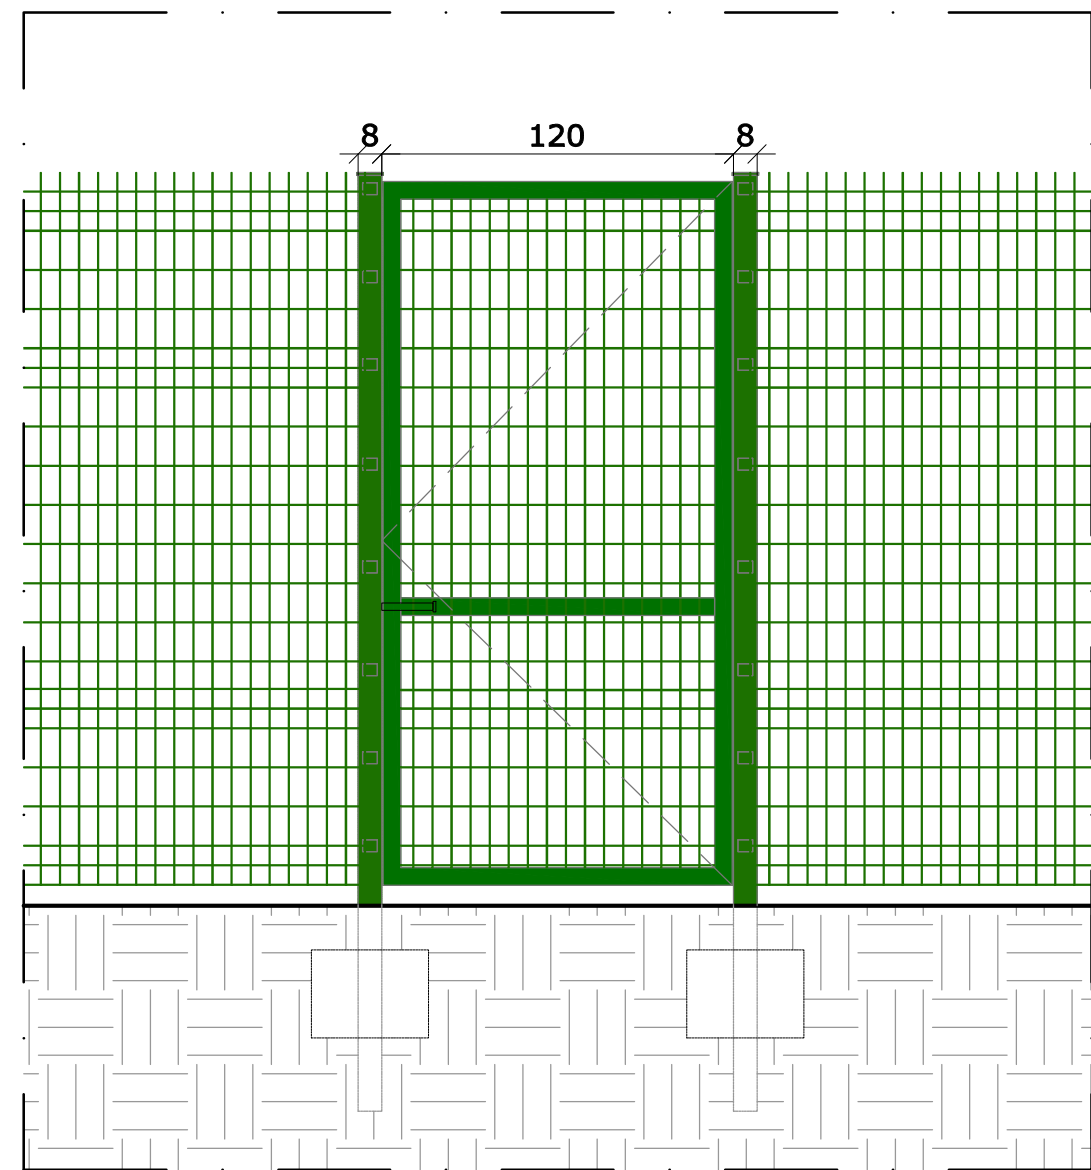

NOTAS

FACHADAS - ACABAMENTO EM PINTURA TEXTURIZADA COR A DEFINIR

REV.	DATA	DESCRIÇÃO	SECRETARIA MUNICIPAL DE OBRAS DEPARTAMENTO DE ENGENHARIA E ARQUITETURA		PREFEITURA MUNICIPAL DE SANTA LUZIA ADM. DELEGADO CHRISTIANO XAVIER			
00	03/02/21	EMIÇÃO INICIAL	SECRETÁRIO DE OBRAS	BRUNO MÁRCIO MOREIRA ALMEIDA	NÚMERO 006	DISCIPLINA ARQUITETURA	ETAPA PROJETO BÁSICO	DATA 03/02/2021
01	23/04/21	ESPECIFICAÇÃO DE ACABAMENTOS	RESPONSÁVEL TÉCNICO	ANDRÉA LAIS MOREIRA CÂMARA	CONTEÚDO DA FRANQUIA	UBS VIRGEM DOS POBRES CORTES AA E BB	FOLHA 04/05	REVISÃO 01
			CAUIMG 38.314-2		ÁREA DESTINADA A CARIMBOS E ASSINATURAS			



UBS VIRGEM DOS POBRES
CORTES AA E BB

DIREITOS RESERVADOS À REPRODUÇÃO TOTAL OU PARCIAL, SEM PRÉVIA AUTORIZAÇÃO, SOB PENALIDADE DE RESPONSABILIDADE LEGAL E CRIMINAL.