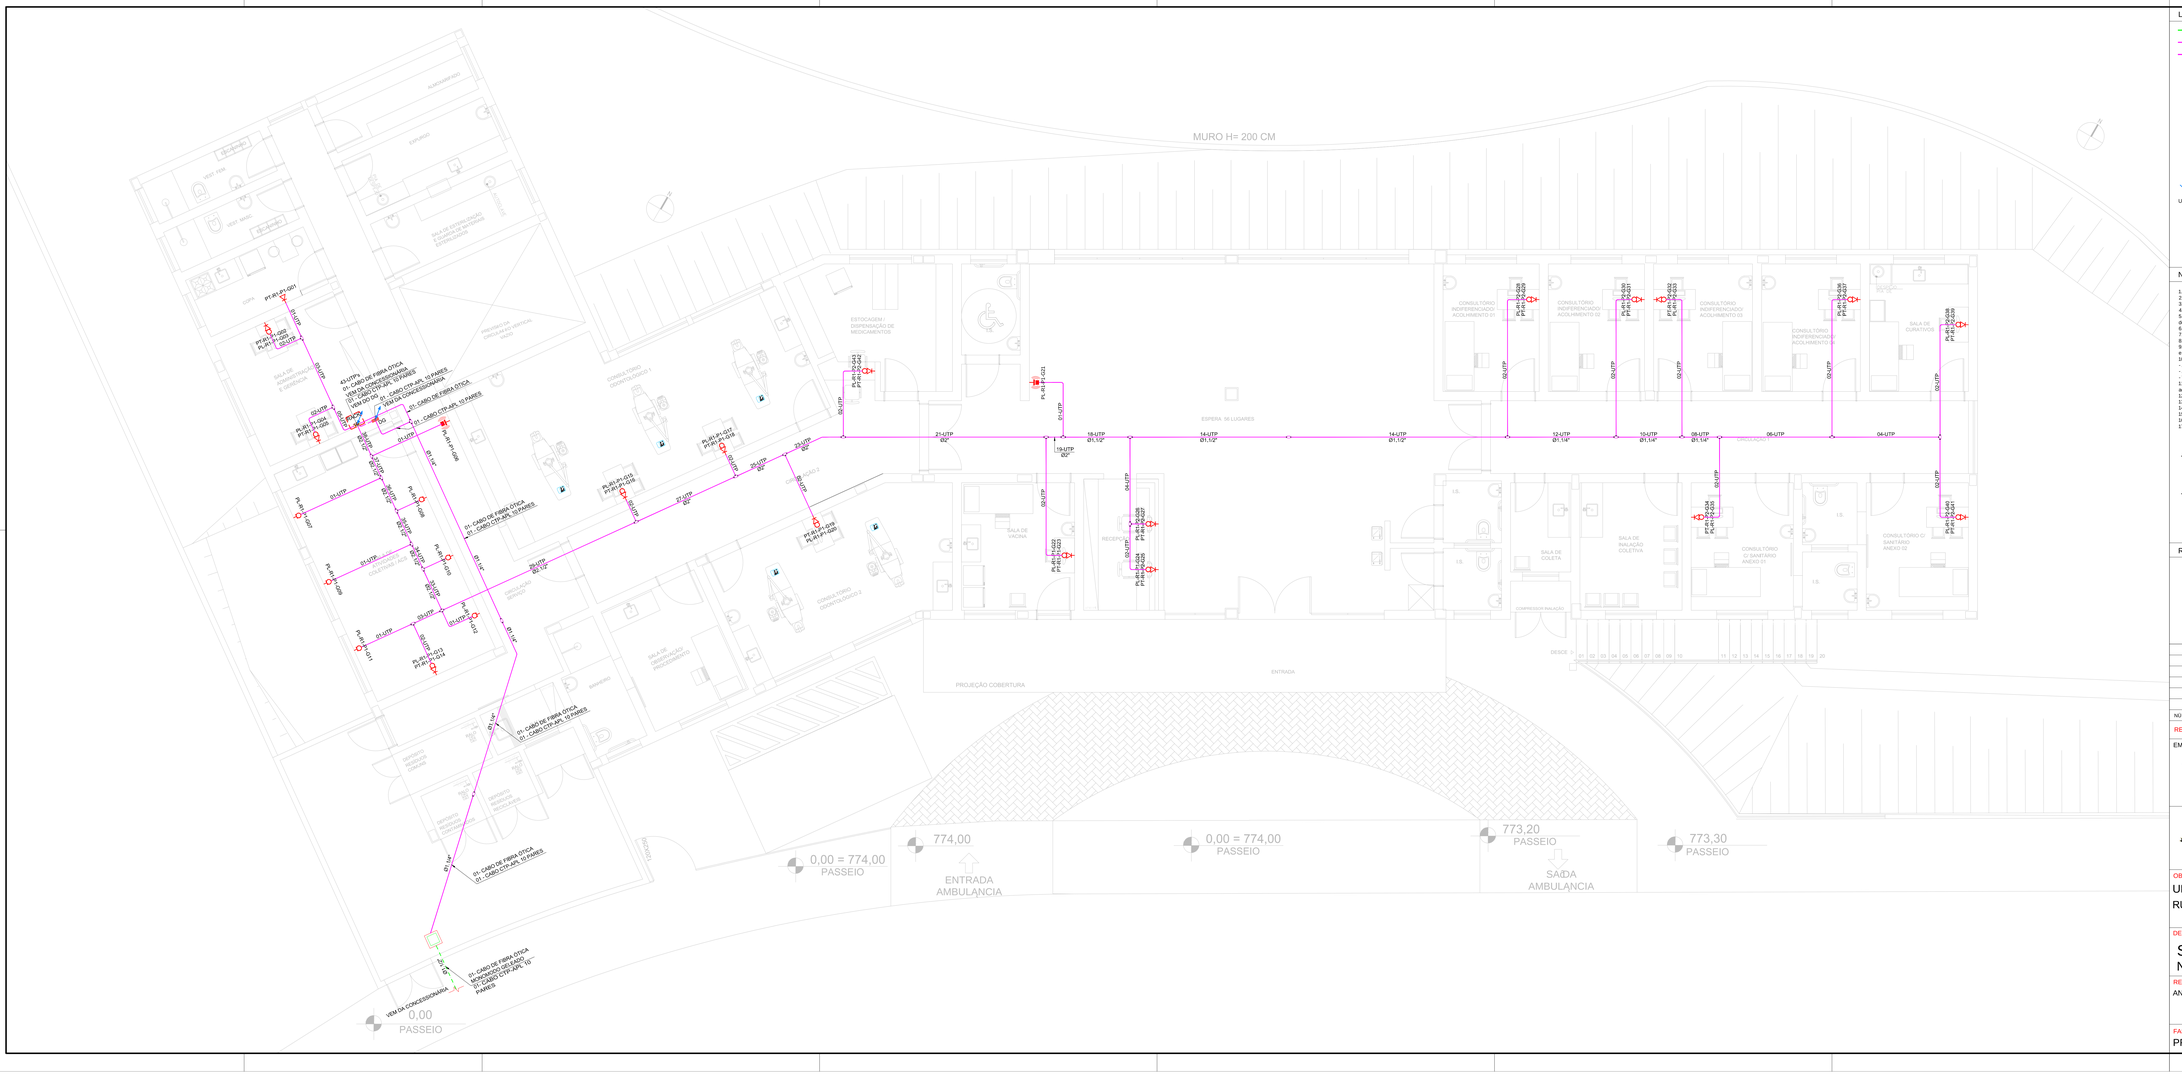
MURO H= 200 CM
ENTRADA
PROJEÇÃO COBERTURA
ESPERA 56 LUGARES
ESTOCAGEM / DISPENSAÇÃO DE MEDICAMENTOS
CONSULTÓRIO INDIFERENCIADO 1
CONSULTÓRIO INDIFERENCIADO 2
CONSULTÓRIO INDIFERENCIADO 3
CONSULTÓRIO INDIFERENCIADO 4
SALA DE CURATIVOS
SALA DE VACINA
RECEPÇÃO
SALA DE COLETA
SALA DE INALAÇÃO COLETIVA
CONSULTÓRIO 01 SANITÁRIO ANEXO 01
CONSULTÓRIO 02 SANITÁRIO ANEXO 02
I.S.
COMPRESSOR INALAÇÃO
DEPÓSITO MATERIAL DE LIMPEZA
DEPÓSITO RESÍDUOS SÓLIDOS
DEPÓSITO GÁS CANALIZADO
DEPÓSITO GÁS GLP
ALMOXARIFADO
SALA DE ESTERILIZAÇÃO CENTRAL DE MATERIAIS ESTERILIZADOS
SALA DE ADMINISTRAÇÃO E DIREÇÃO
CONSULTÓRIO ODONTOLÓGICO 1
CONSULTÓRIO ODONTOLÓGICO 2
